


ALSU

interiors

ДИЗАЙН-ПРОЕКТ

КВАРТИРА В СОВРЕМЕННОМ СТИЛЕ
В Г. МОСКВА


ЗАКАЗЧИК:
ДИЗАЙНЕР: АЛСУ КВАСОВА

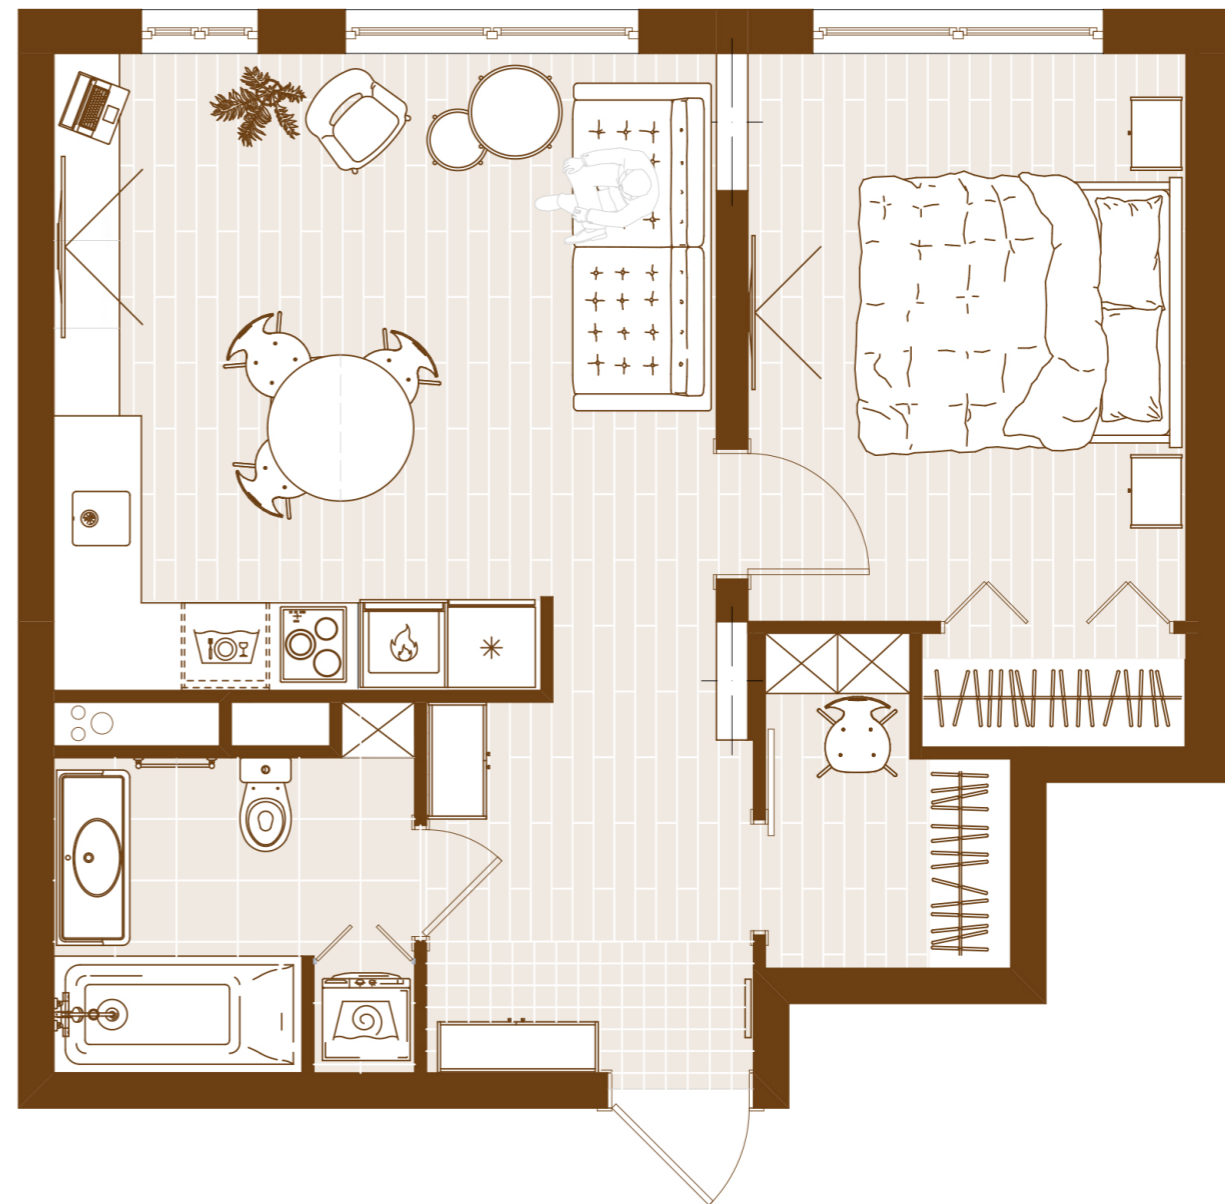

TEL. +7 926 757 12 05
IG.@ALSU_INTERIORDESIGN

WWW.ALSUKVASOVA.COM
ME@ALSUKVASOVA.COM



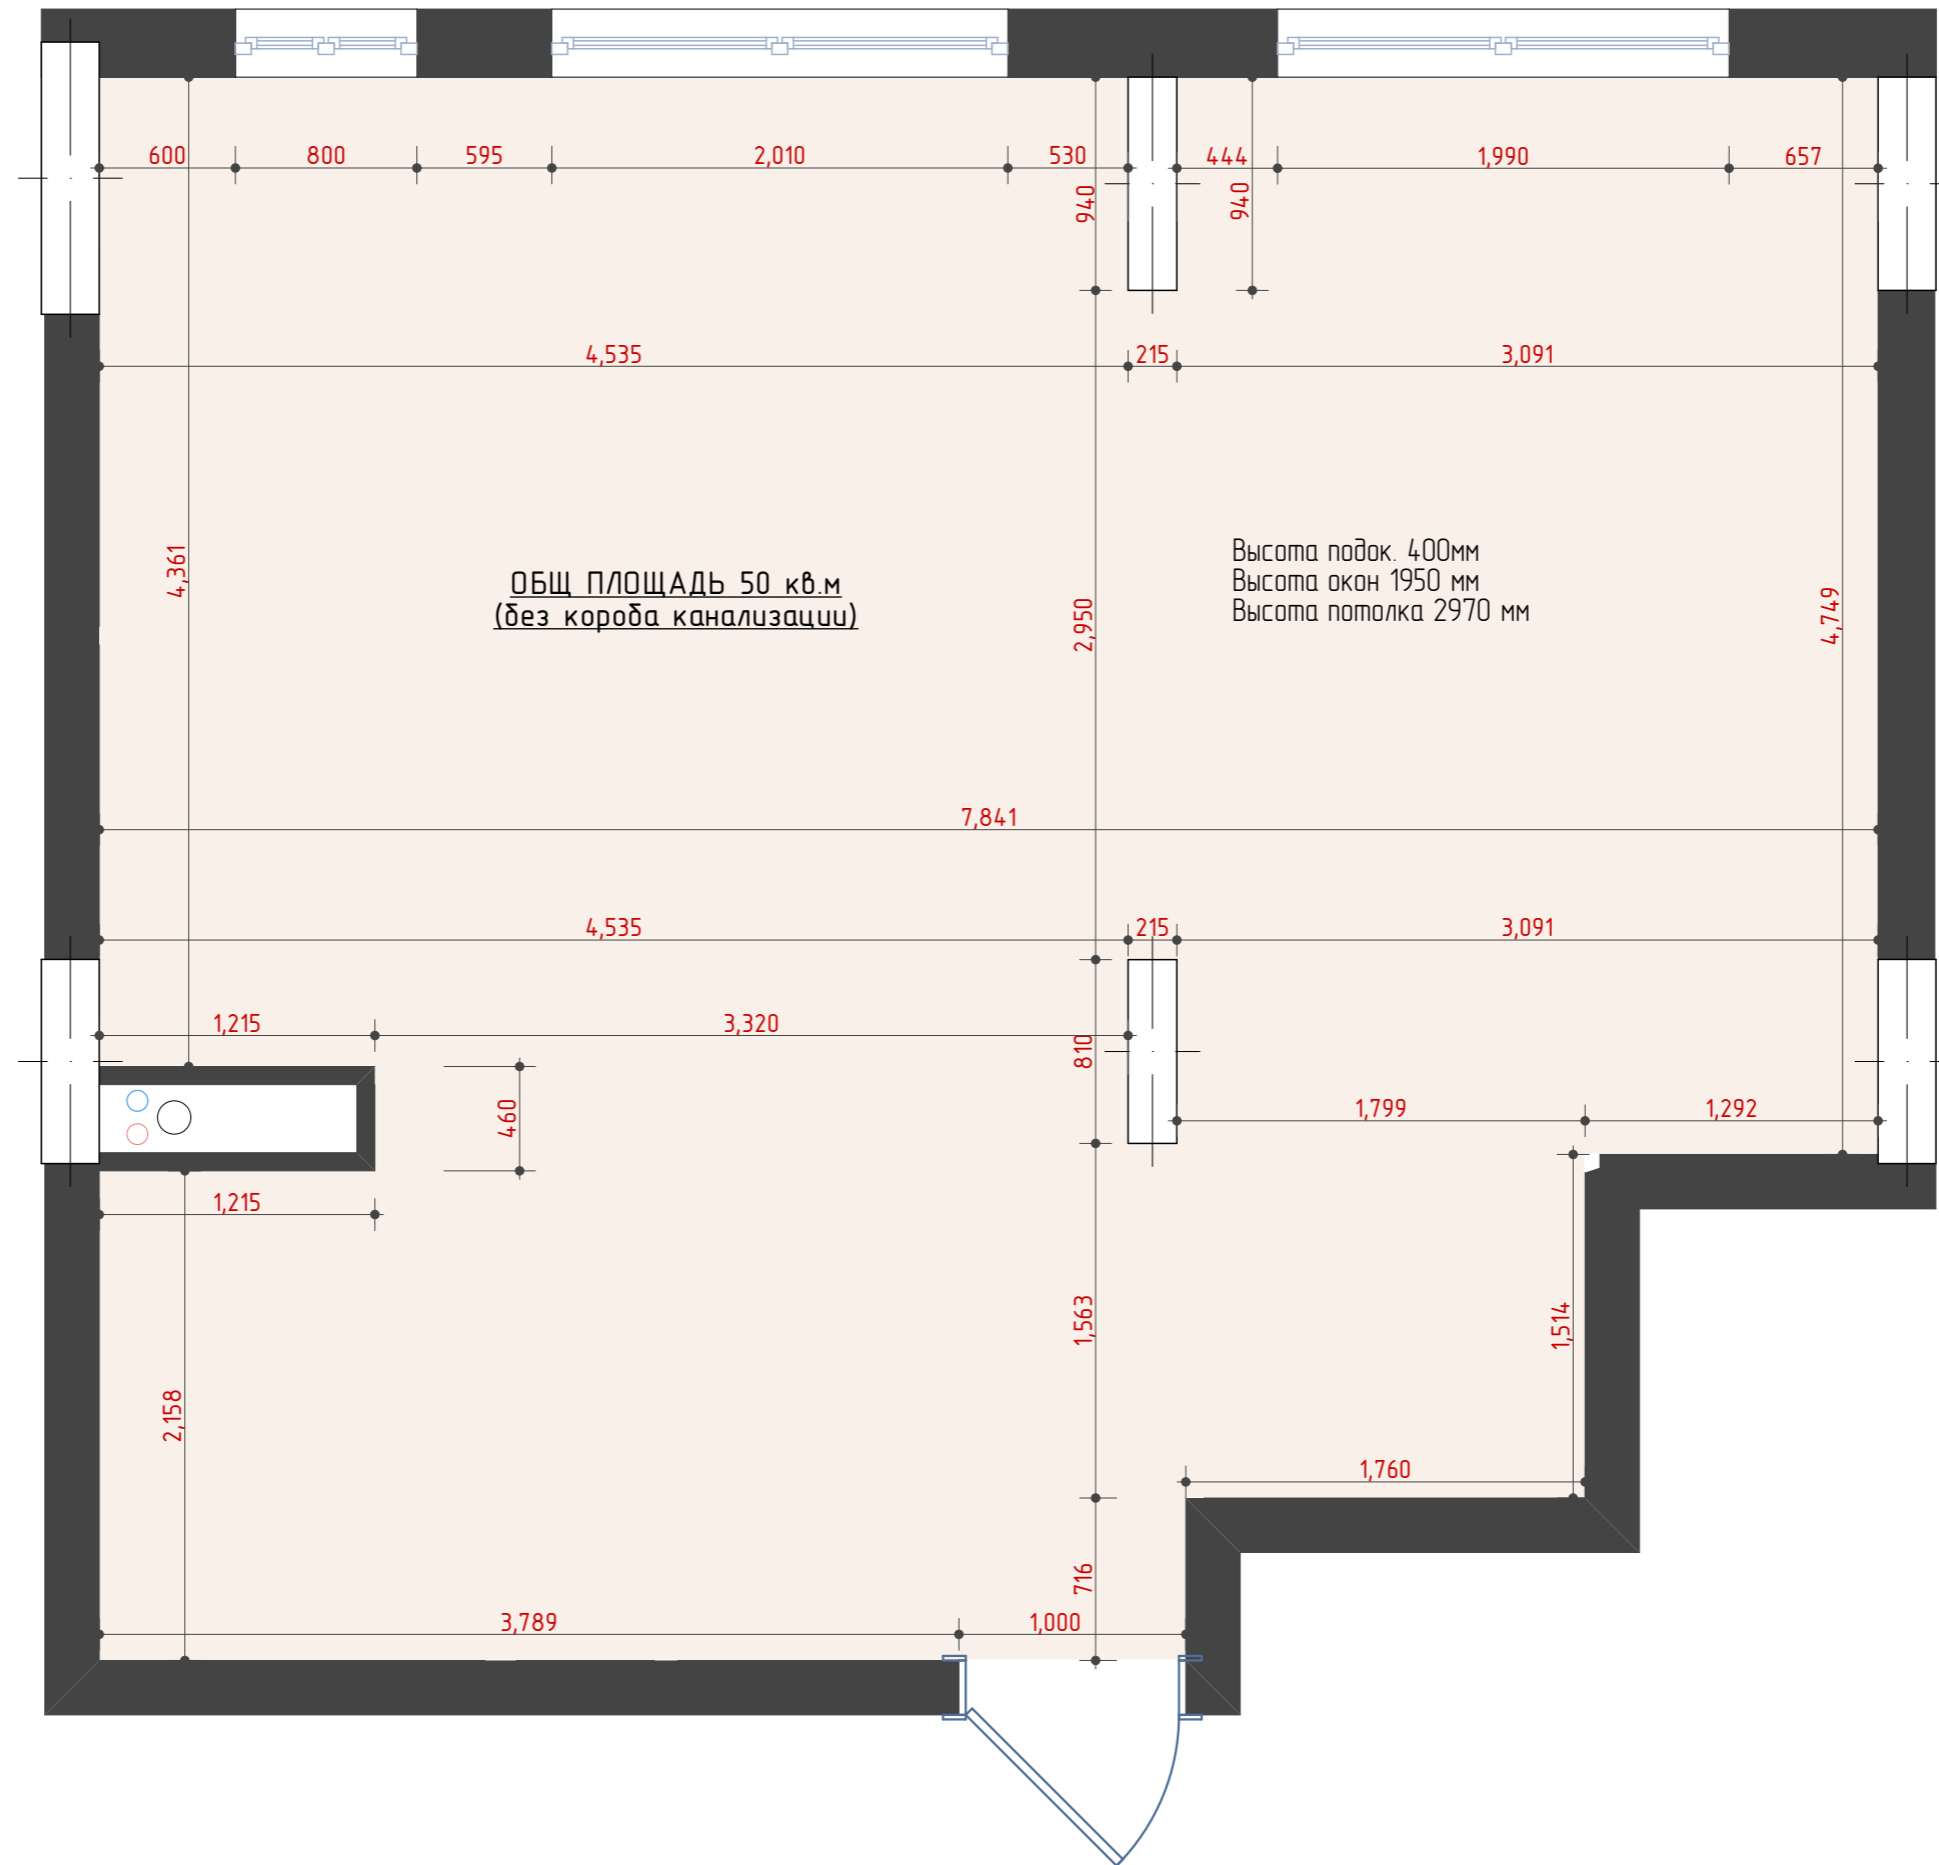

Обмерный план Квартира в ЖК Испанские Кварталы Дизайнер: Кбасова Алсу тел. 8-926-757-1205 What's App	Масштаб	Лист	ALSU <i>interiors</i>
	1:25	2	



НИША ПОД КУХОННЫЕ ШКАФЫ ДОЛЖНА СТРОГО СООТВЕТСТВОВАТЬ УКАЗАННЫМ РАЗМЕРАМ, ПО ЧИСТОВЫМ СТЕНАМ! ДЛИНА КУХОННЫХ ШКАФОВ 3289 ММ

Расстояние от стены до центральной оси унитаза 1450 мм


Ниша ширина 500 мм высота от пола до потолка

Ниша под стиральную машину и полки
Высота от пола до потолка

Звукоизоляция. По всей стене, граничащей с соседней квартирой

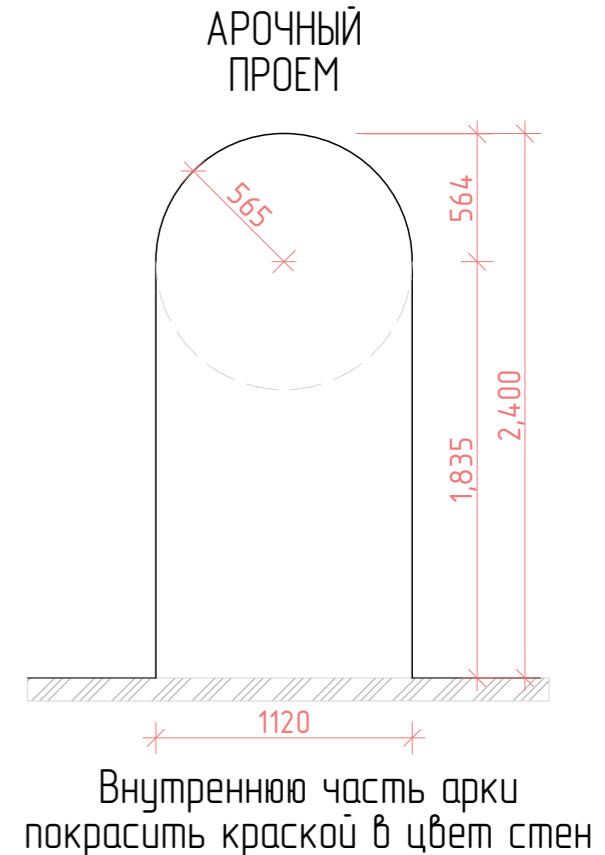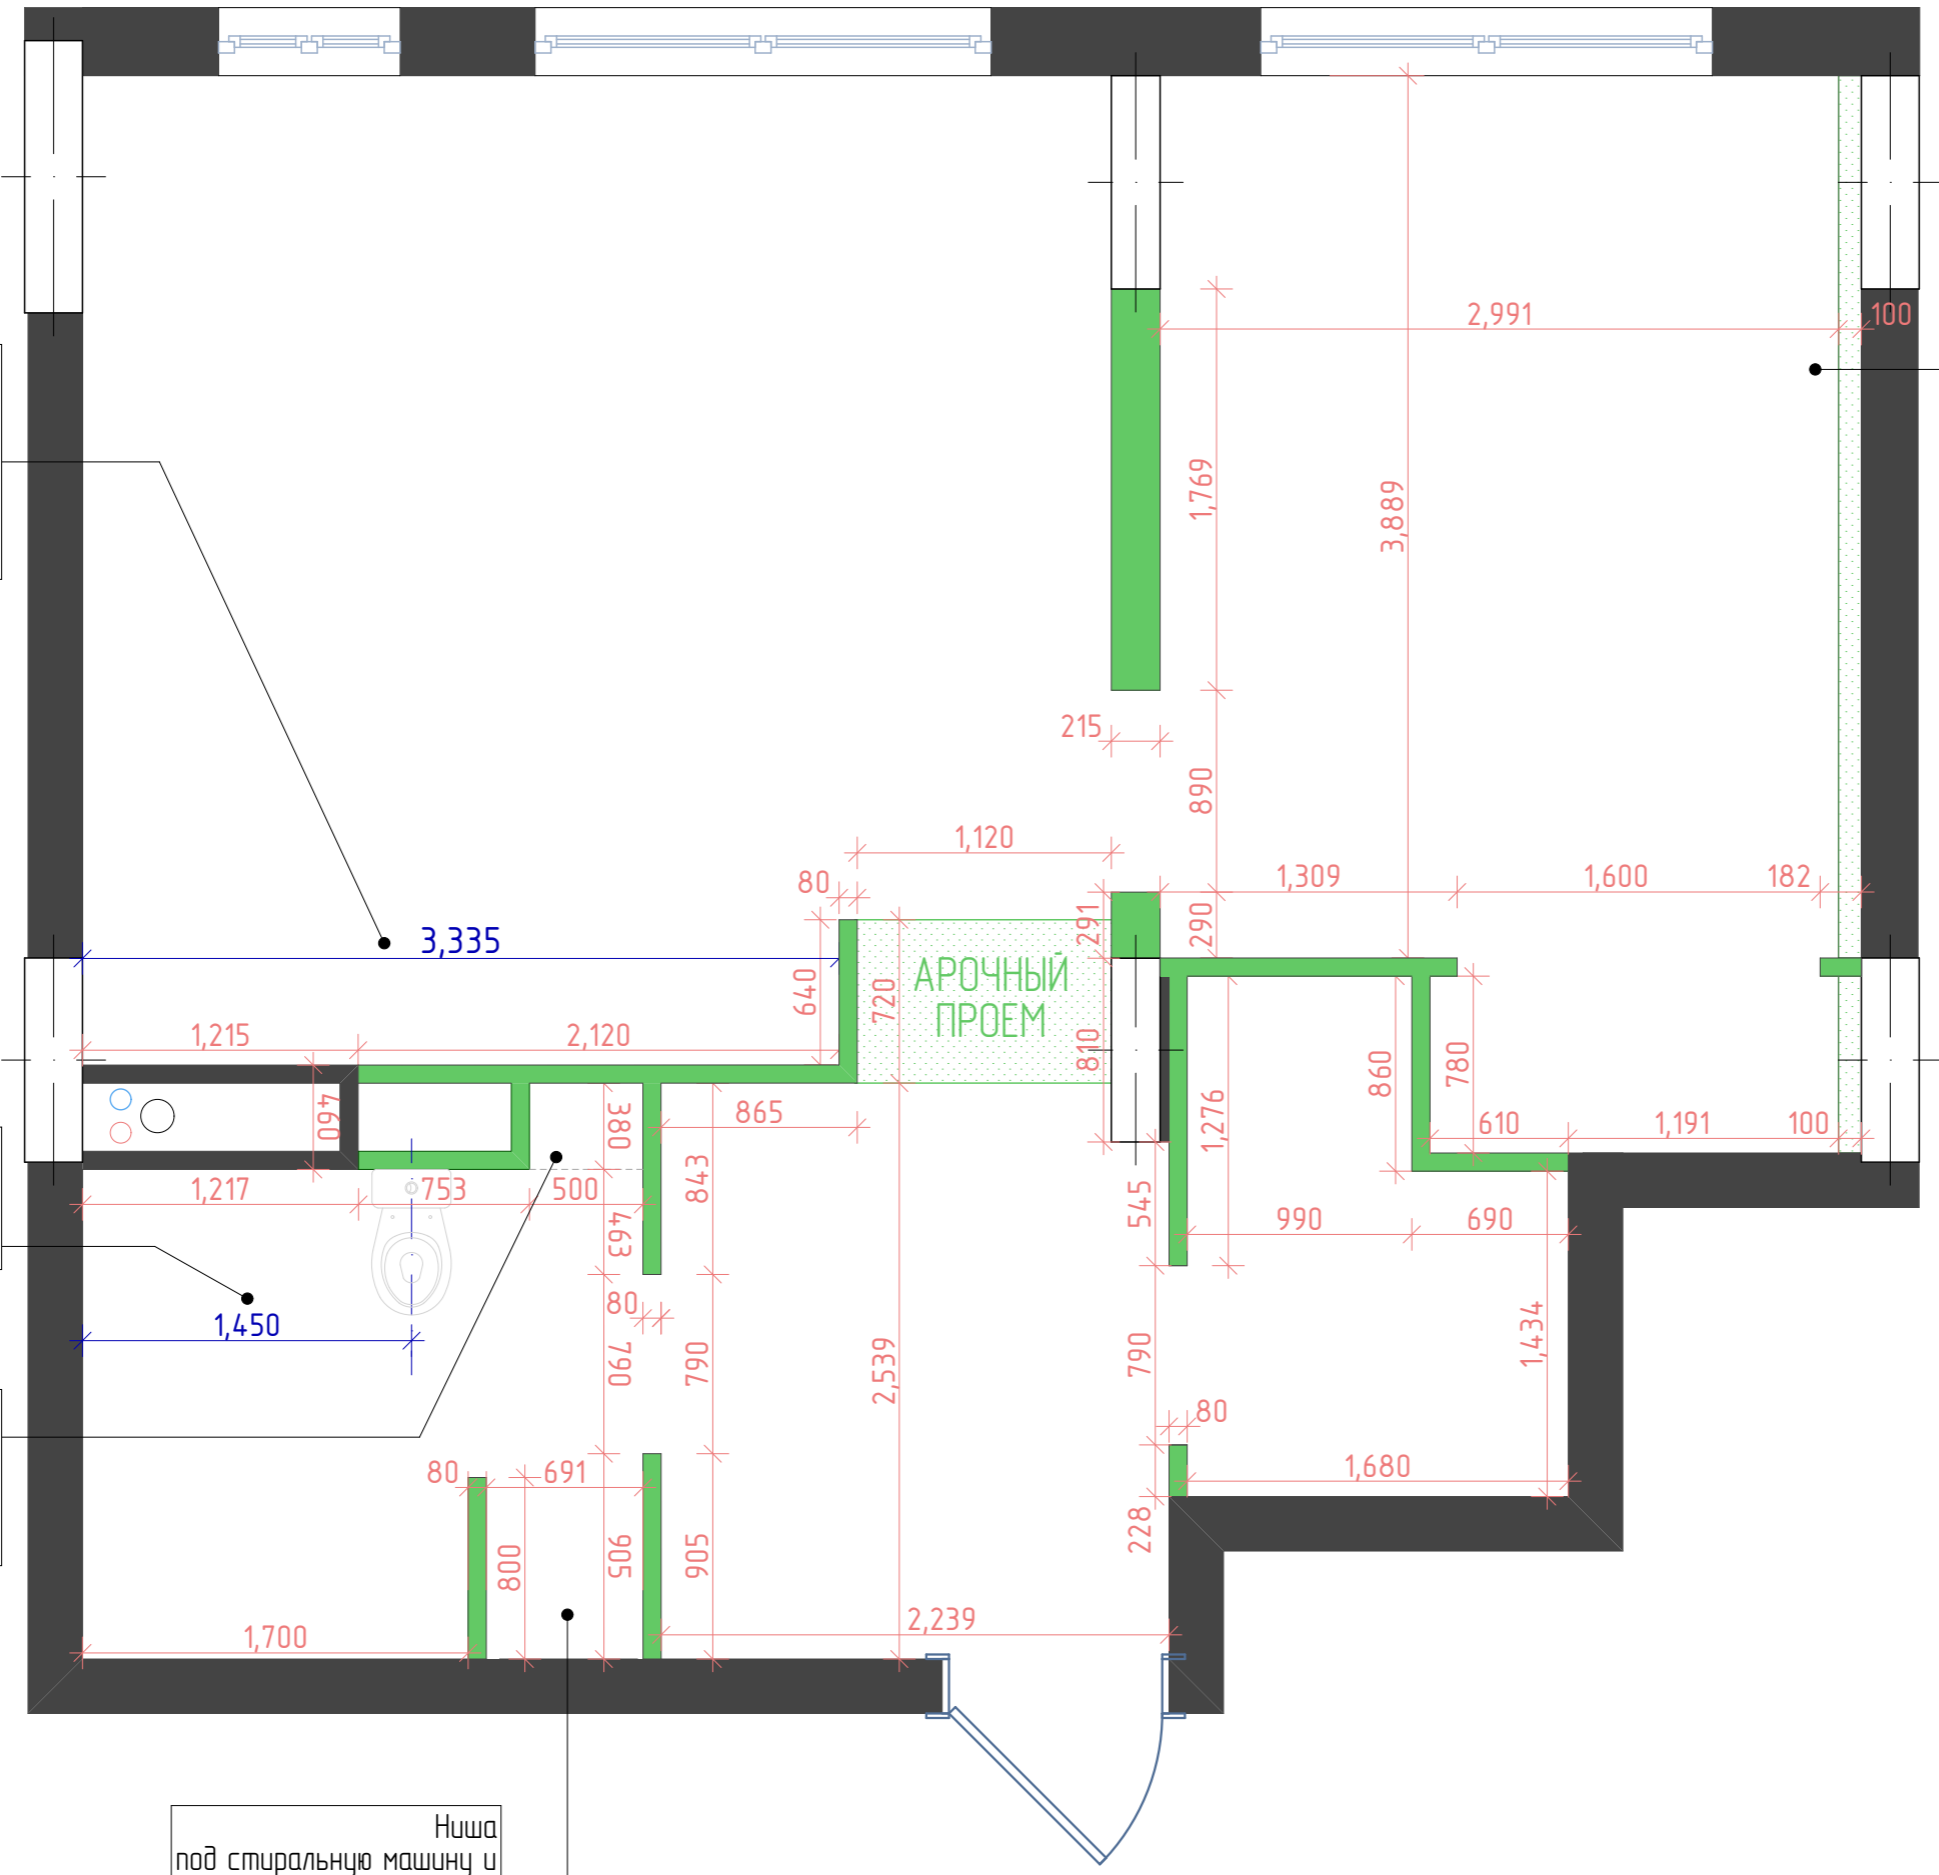

Примечание!
Высота всех дверных проемов 2090 мм
Арка - 2400 мм

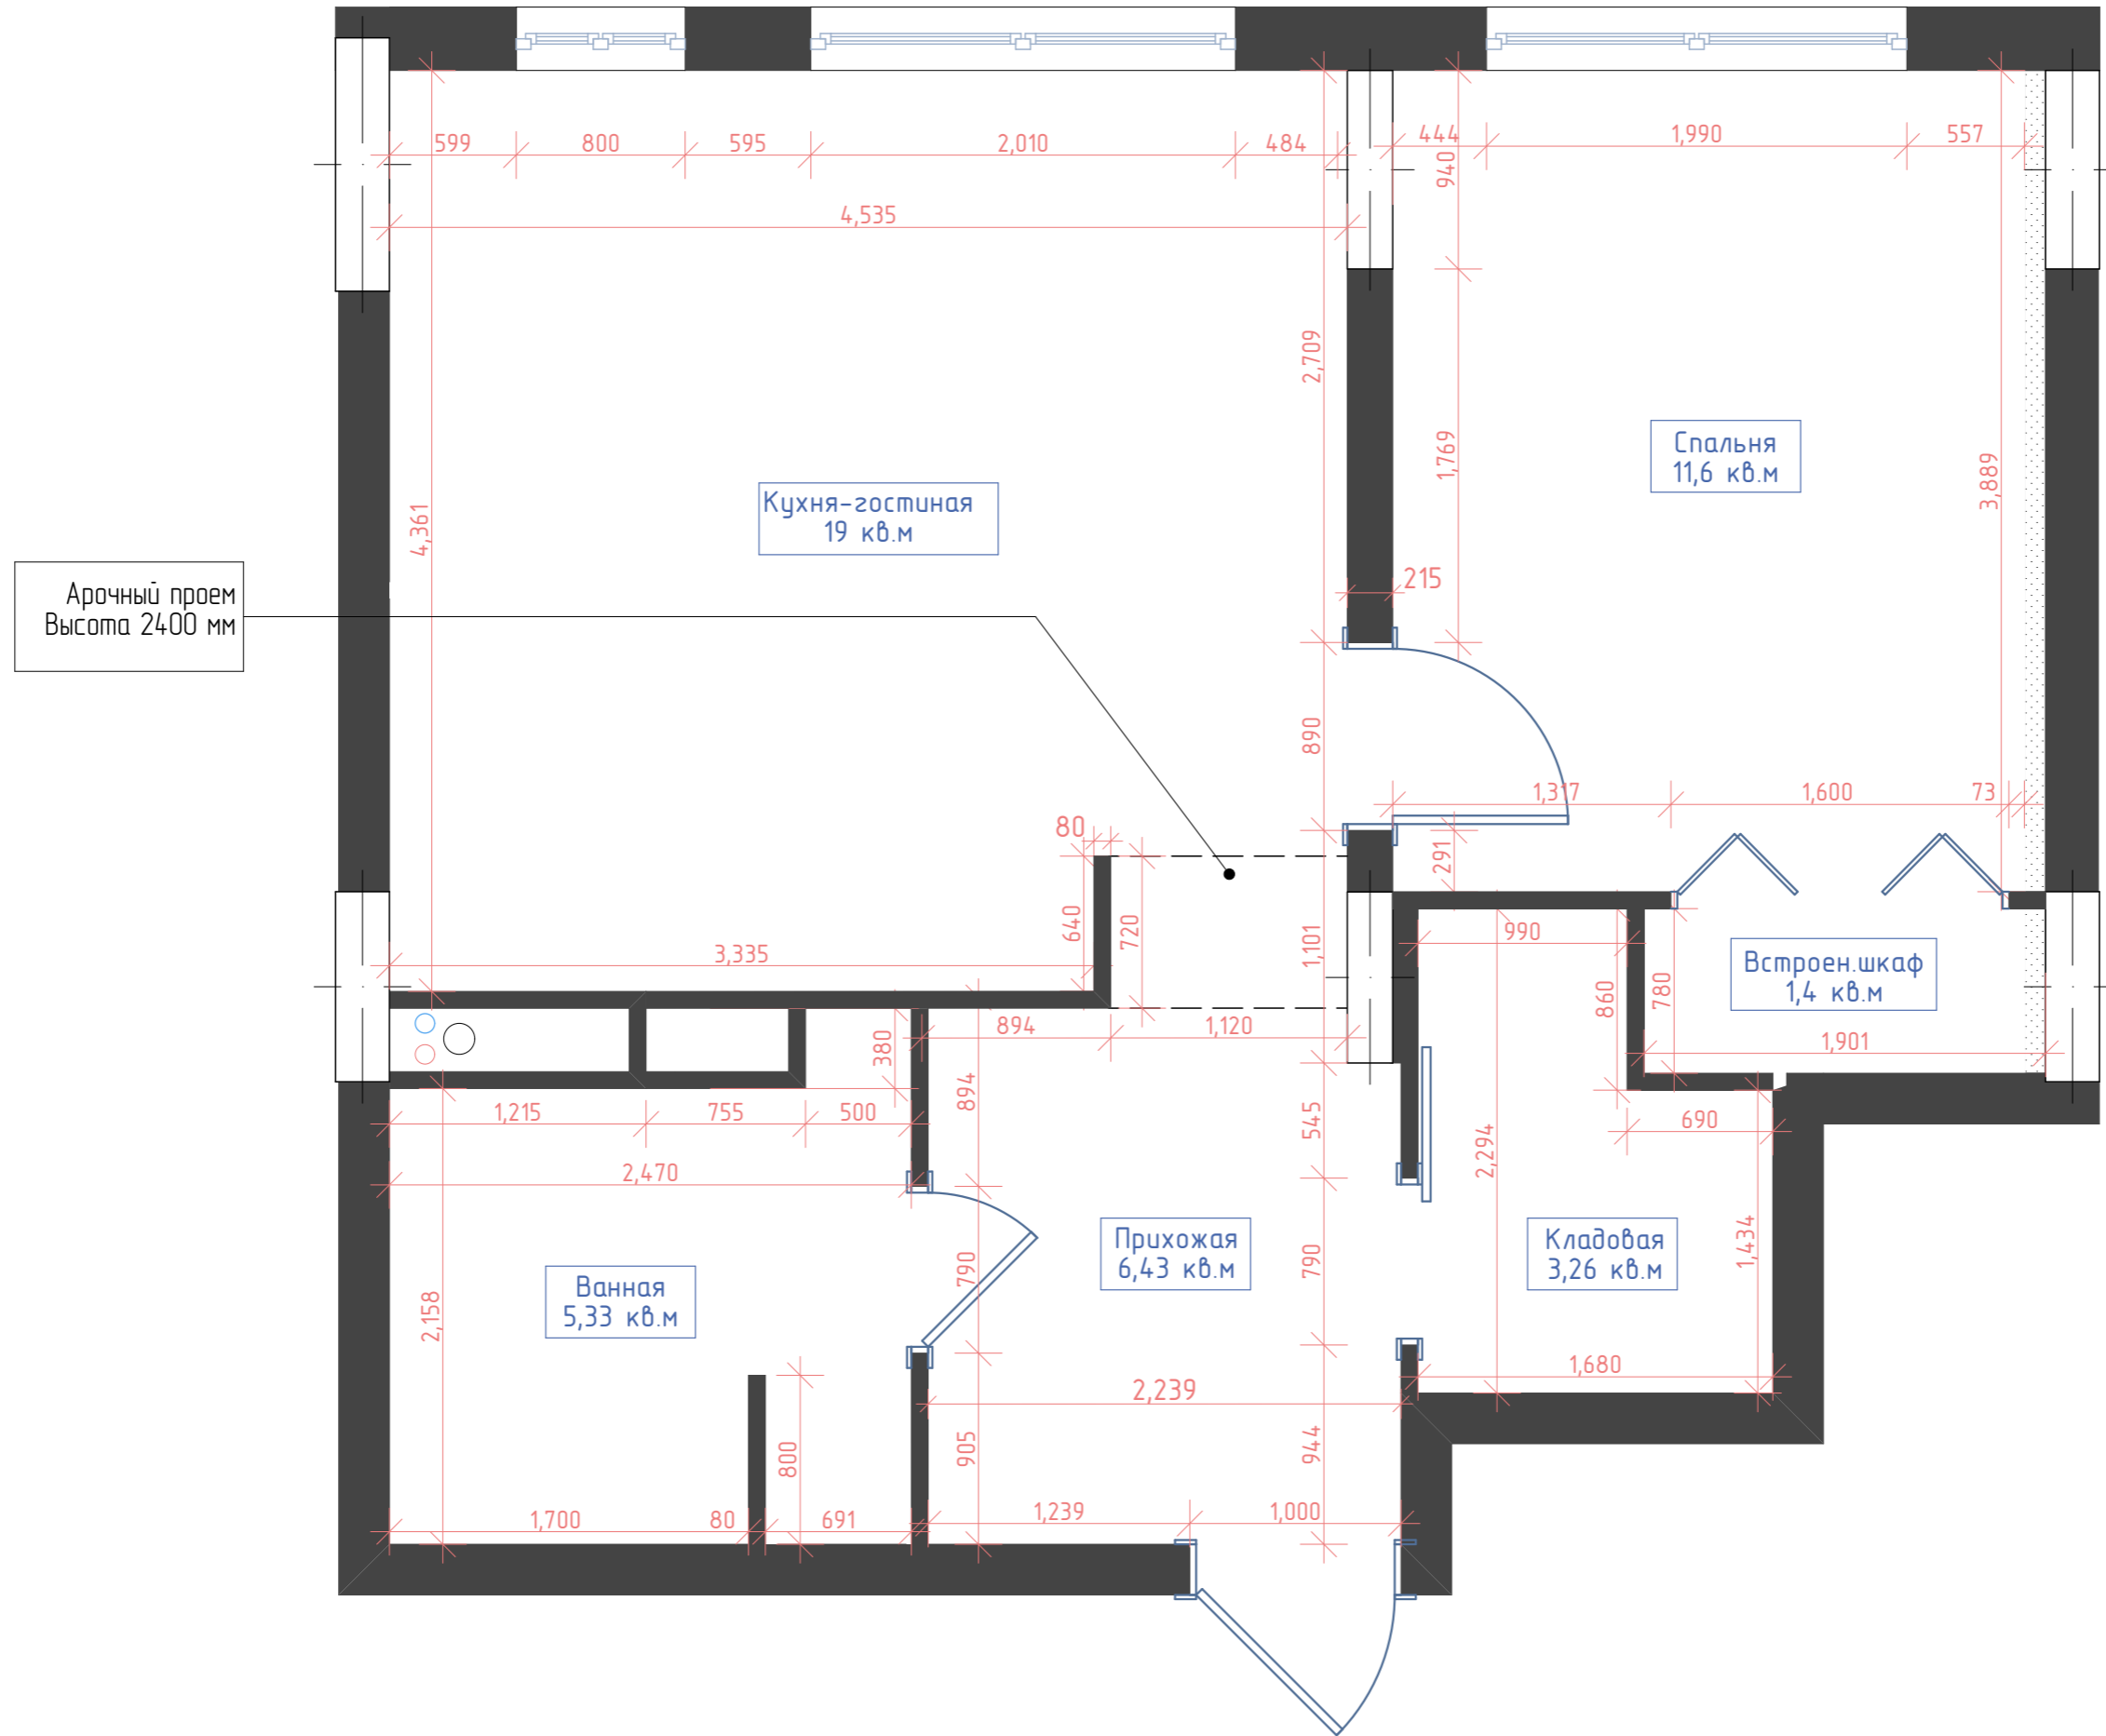

Арочный проем
Высота 2400 мм

Зона отдыха с диваном 210см,
журн.столиком и мини-креслом
Это же кресло для рабочей зоны

Батарея

Прикроватная тумба

Тумба для ТВ,
переходящая в раб.стол

Мойка

Справа налево:
Холодильник
Духовой шкаф
Вар.плита
Посудомойка

Ниша с полками

Полотенцесушитель

Тумба с раковиной
1200см

Ванна 170 x 80

Стир.машина
+ полки

Обувница
Вешалки

Обеденный стол
раздвижной

ТВ

Прикроватная тумба

Гардеробная 2


Гардеробная 1


План расстановки мебели и техники
Квартира в ЖК Испанские Кварталы



Масштаб	Лист
1:25	5

ALSU
interiors

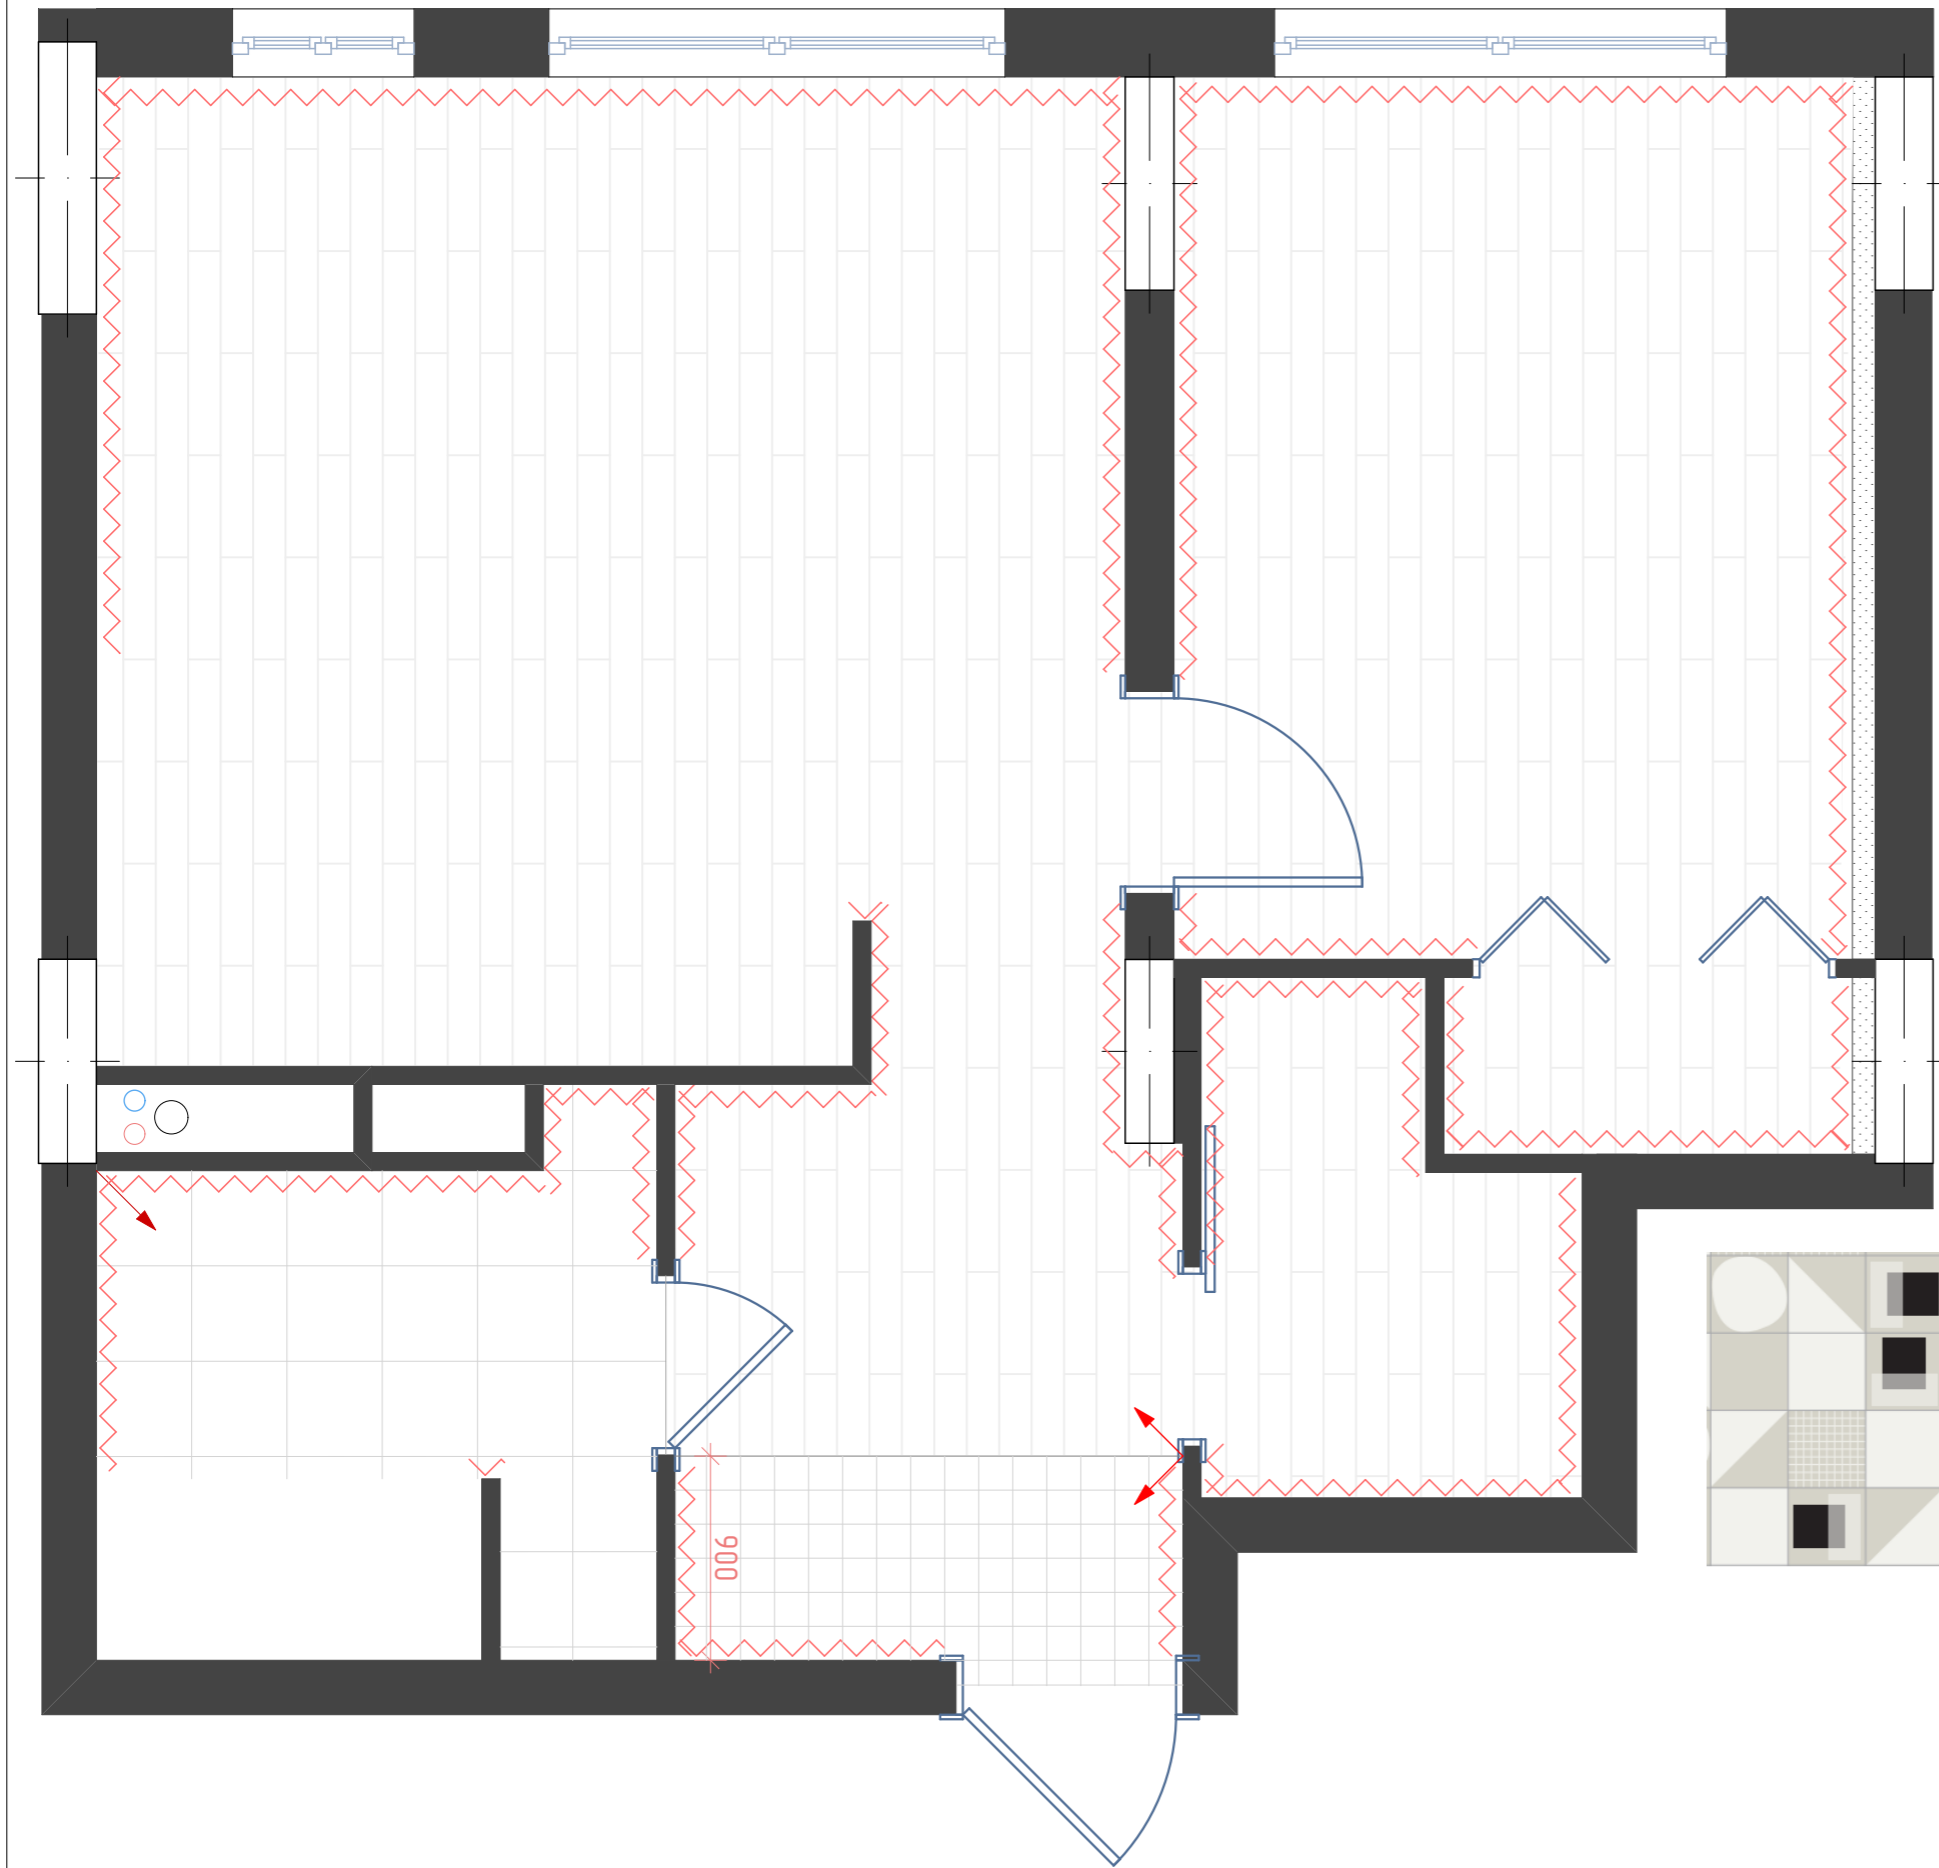
Дизайнер: Кбасова Алсу тел. 8-926-757-1205 What's App





4,0 кв.м		Ламинат
4,1 кв.м		Напольная плитка Cersanit Kama 42x42см
1 кв.м	 4100522 Half White	Напольная плитка 41ZERO42 FUTURA HALF WHITE 4100522 15x15см
0,5 кв.м	 4100525 T White	Напольная плитка 41ZERO42 FUTURA T WHITE 4100525 15x15см
0,5 кв.м	 4100523 Drop White	Напольная плитка 41ZERO42 FUTURA DROP WHITE 4100523 15x15см
0,5 кв.м	 4100516 Grey	Напольная плитка 41ZERO42 FUTURA GREY 4100516 15x15см

-  Направление укладки напольного покрытия (стартовая точка)
-  Обозначение расположения напольного плитуса

Примечание:
Количество плитки FUTURA указано С
УЧЕТОМ запаса!

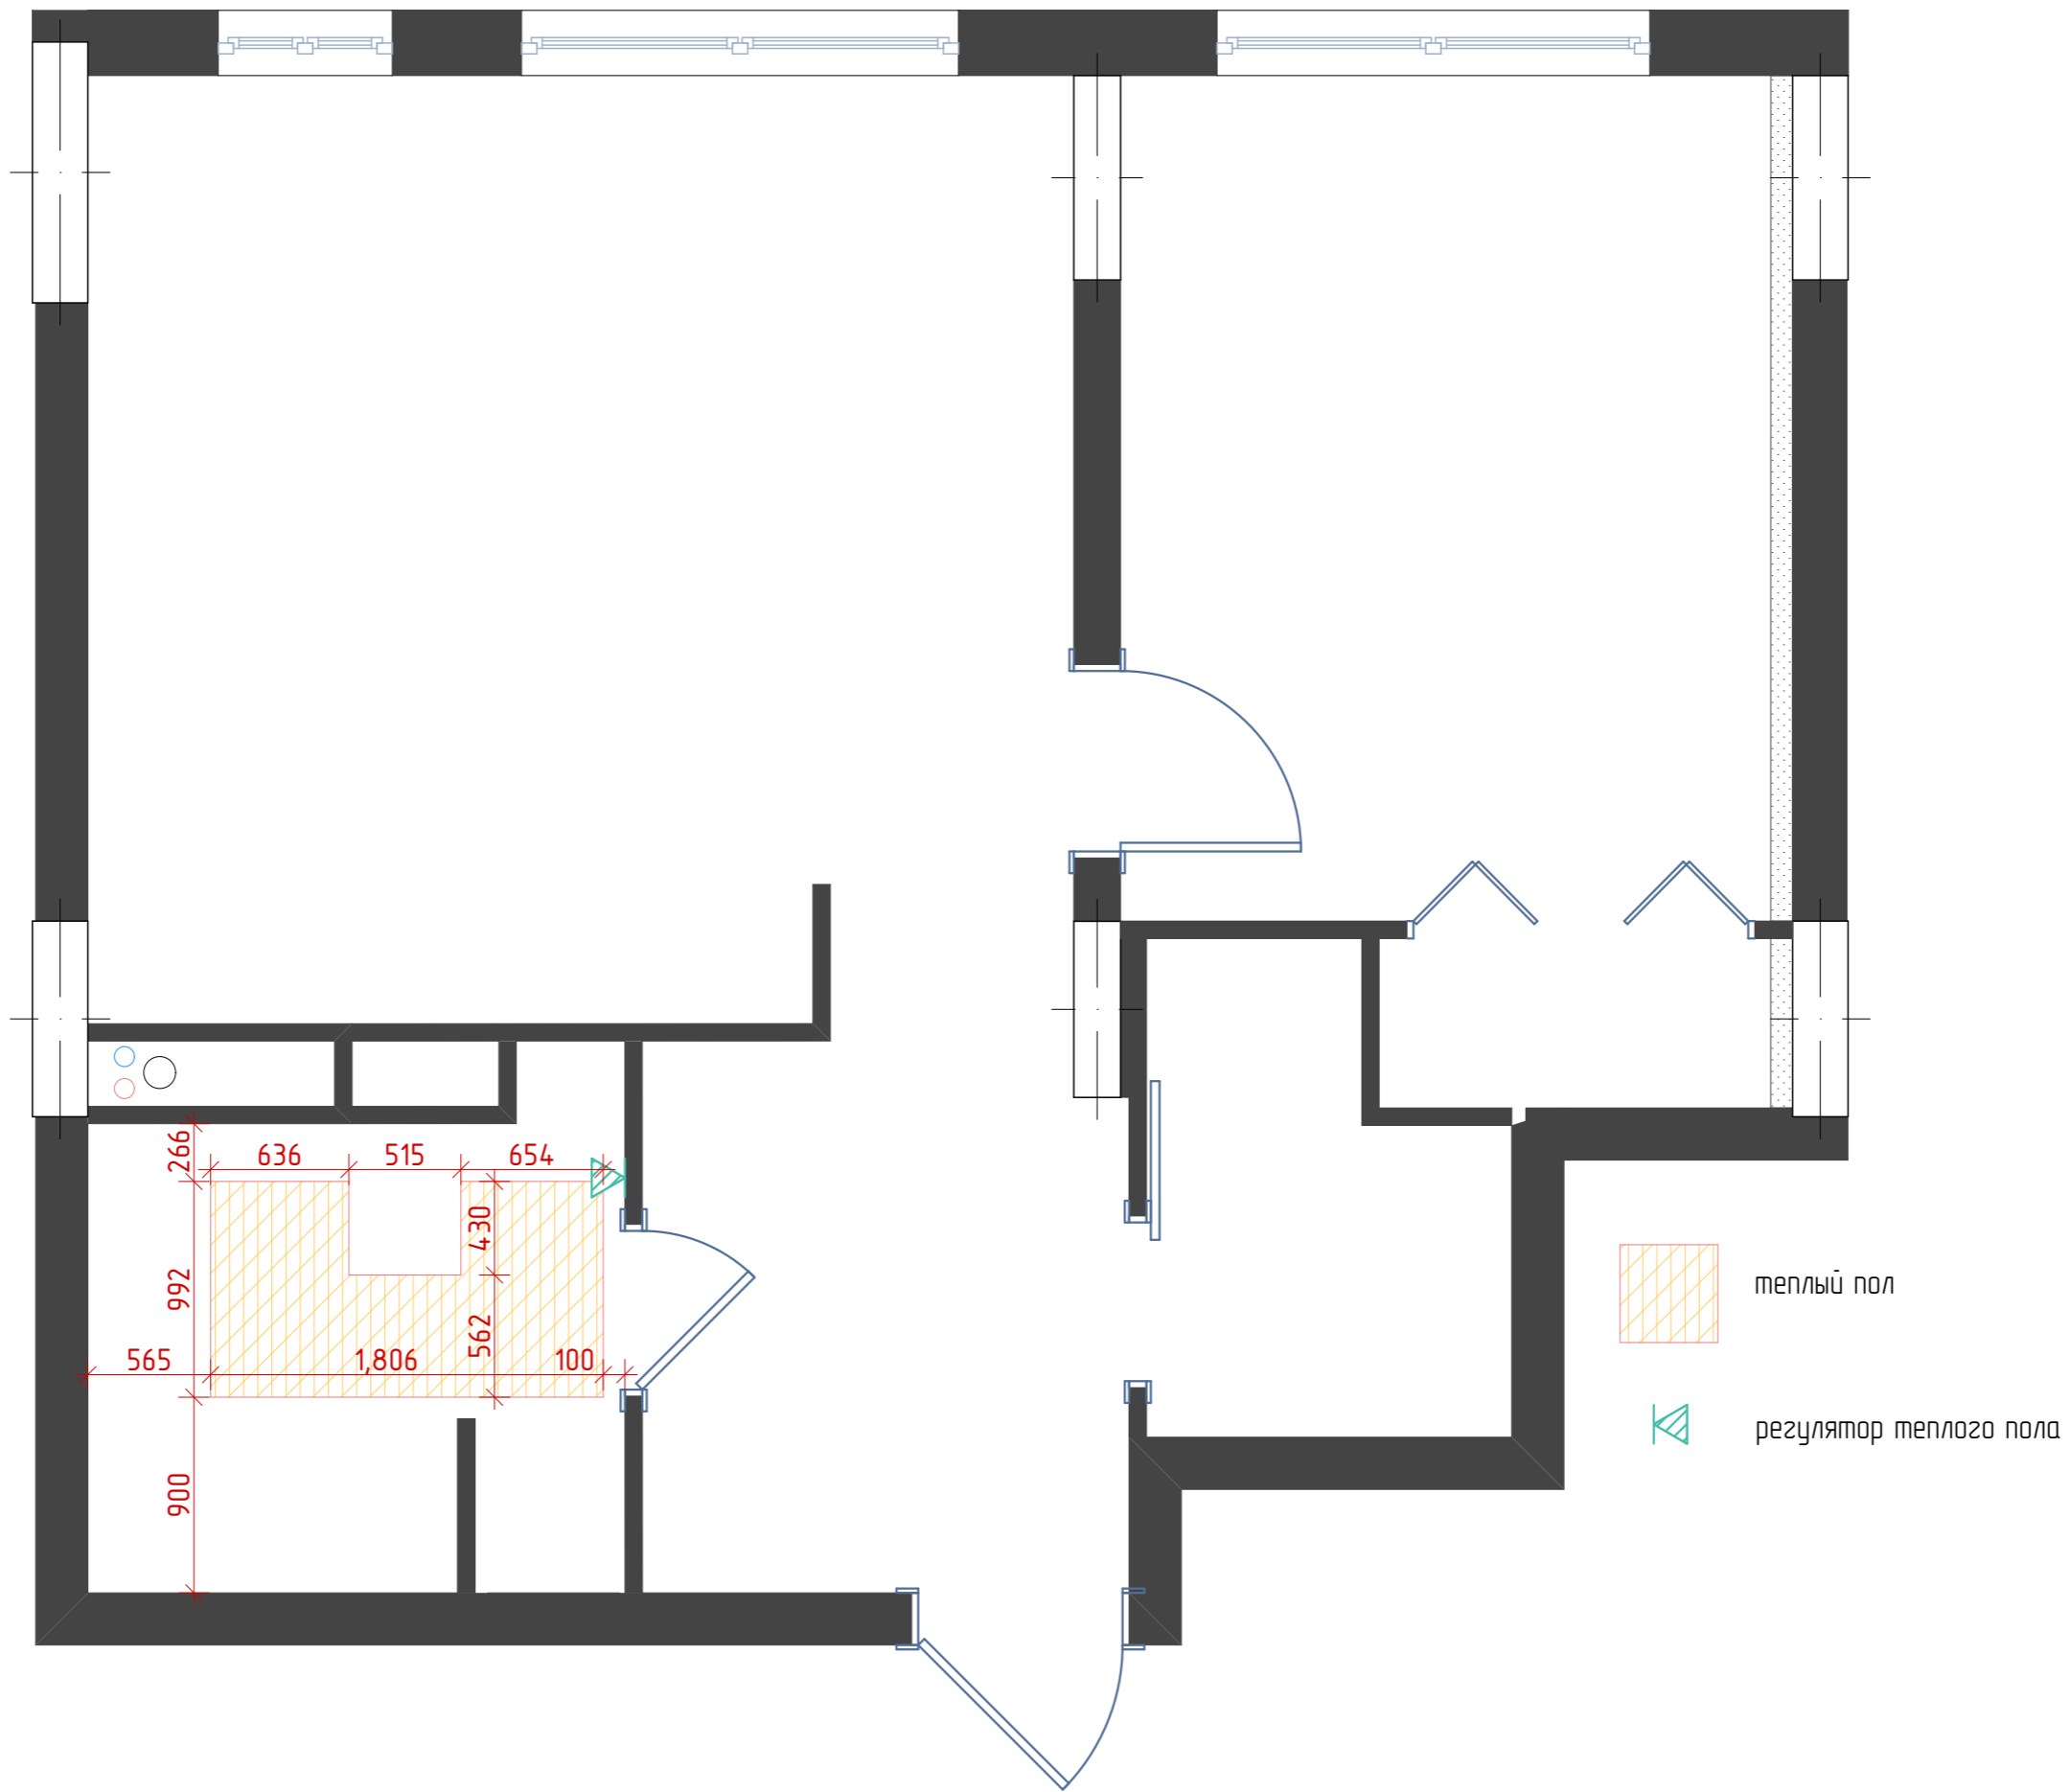

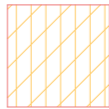-  теплый пол
-  регулятор теплого пола

Отступ от стены 100 мм




-  Натяжной белый матовый потолок
Опускание 70-100мм
-  Влажостойкий ГКЛ
Опускание 100мм
-  Влажостойкий ГКЛ
Опускание 200мм
-  Ниша для скрытого шторного карниза
Глубина 150мм
-  Потолочный плинтус

Деревянные рейки поверх ГКЛ потолка
Расстояние между планками по потолку около 350мм

Встроенные ниши
Опускание 200мм, чтобы можно было провести деревянный карниз


Примечания:

- ▶ Все размеры даны от неоштукатуренных стен, от высоты чистового пола
- ▶ Размеры указаны от/до середины светильника
- ▶ Все размеры даны от неоштукатуренных стен

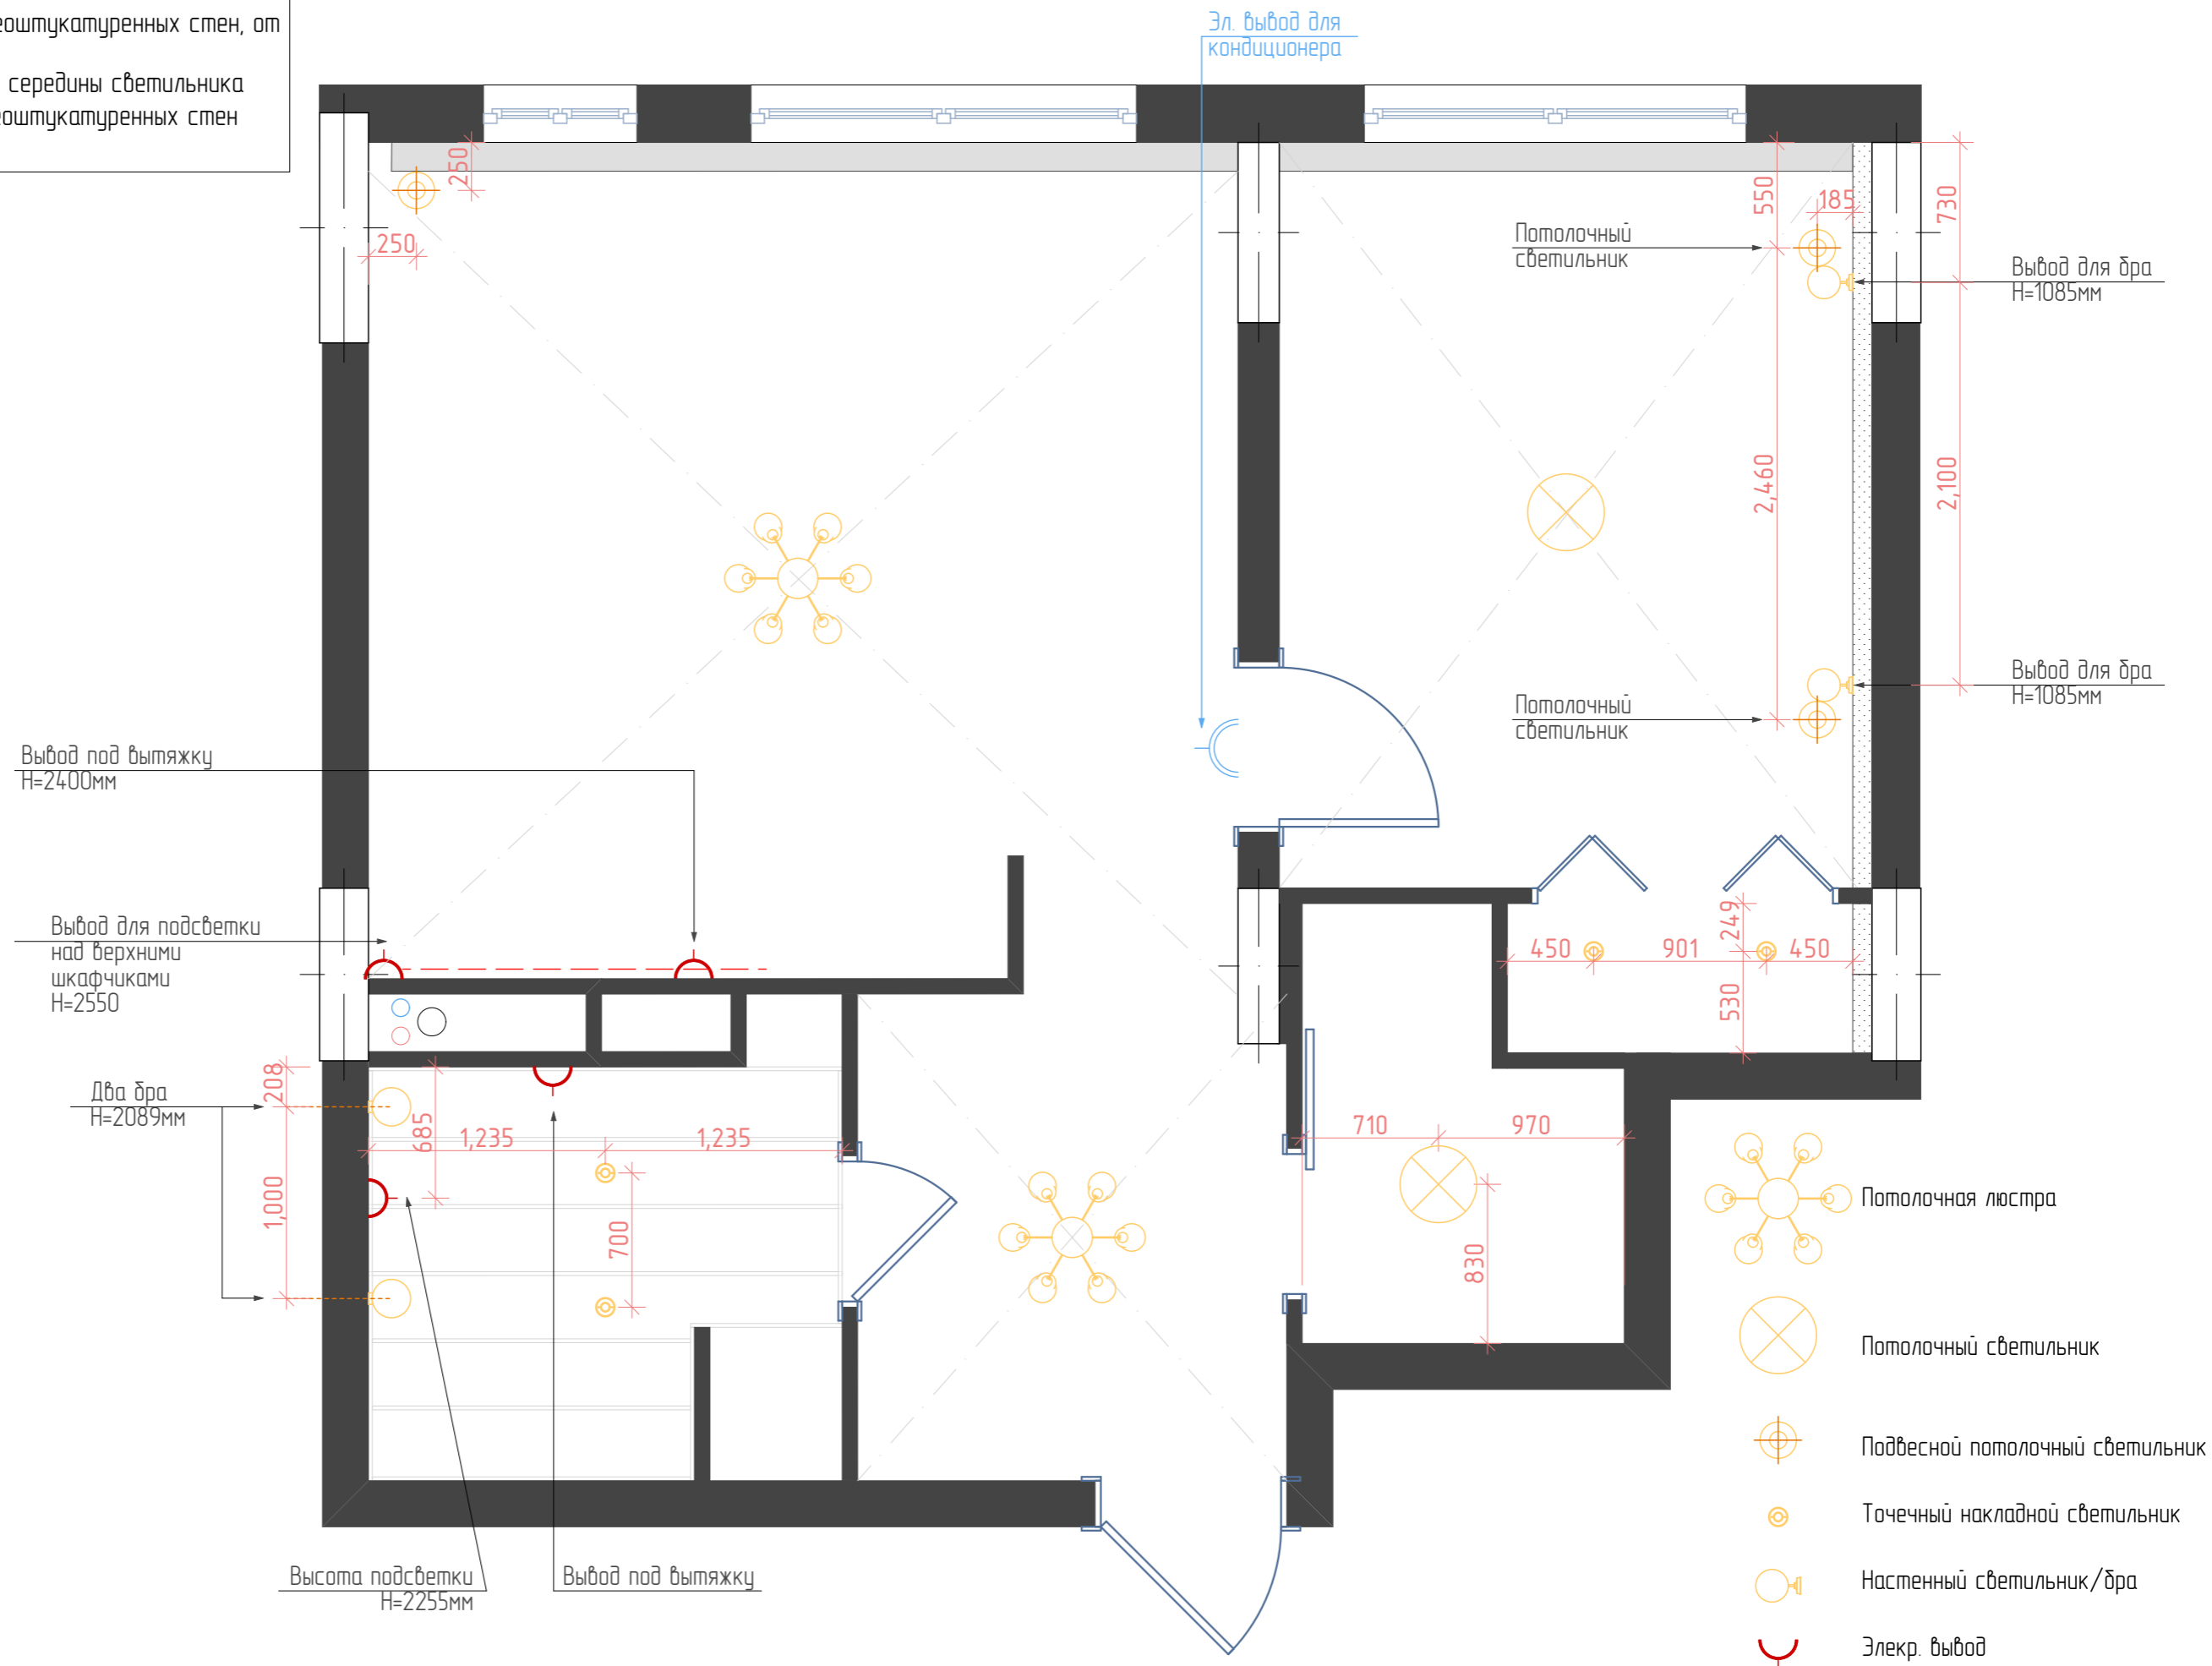

Примечания:

- ▶ Выключатели располагаются на высоте 900мм от чистого пола, КРОМЕ специально обозначенных
- ▶ Выключатели располагаются на 200мм от угла или края проема, или посередине простенка
- ▶ Все размеры даны от неоштукатуренных стен

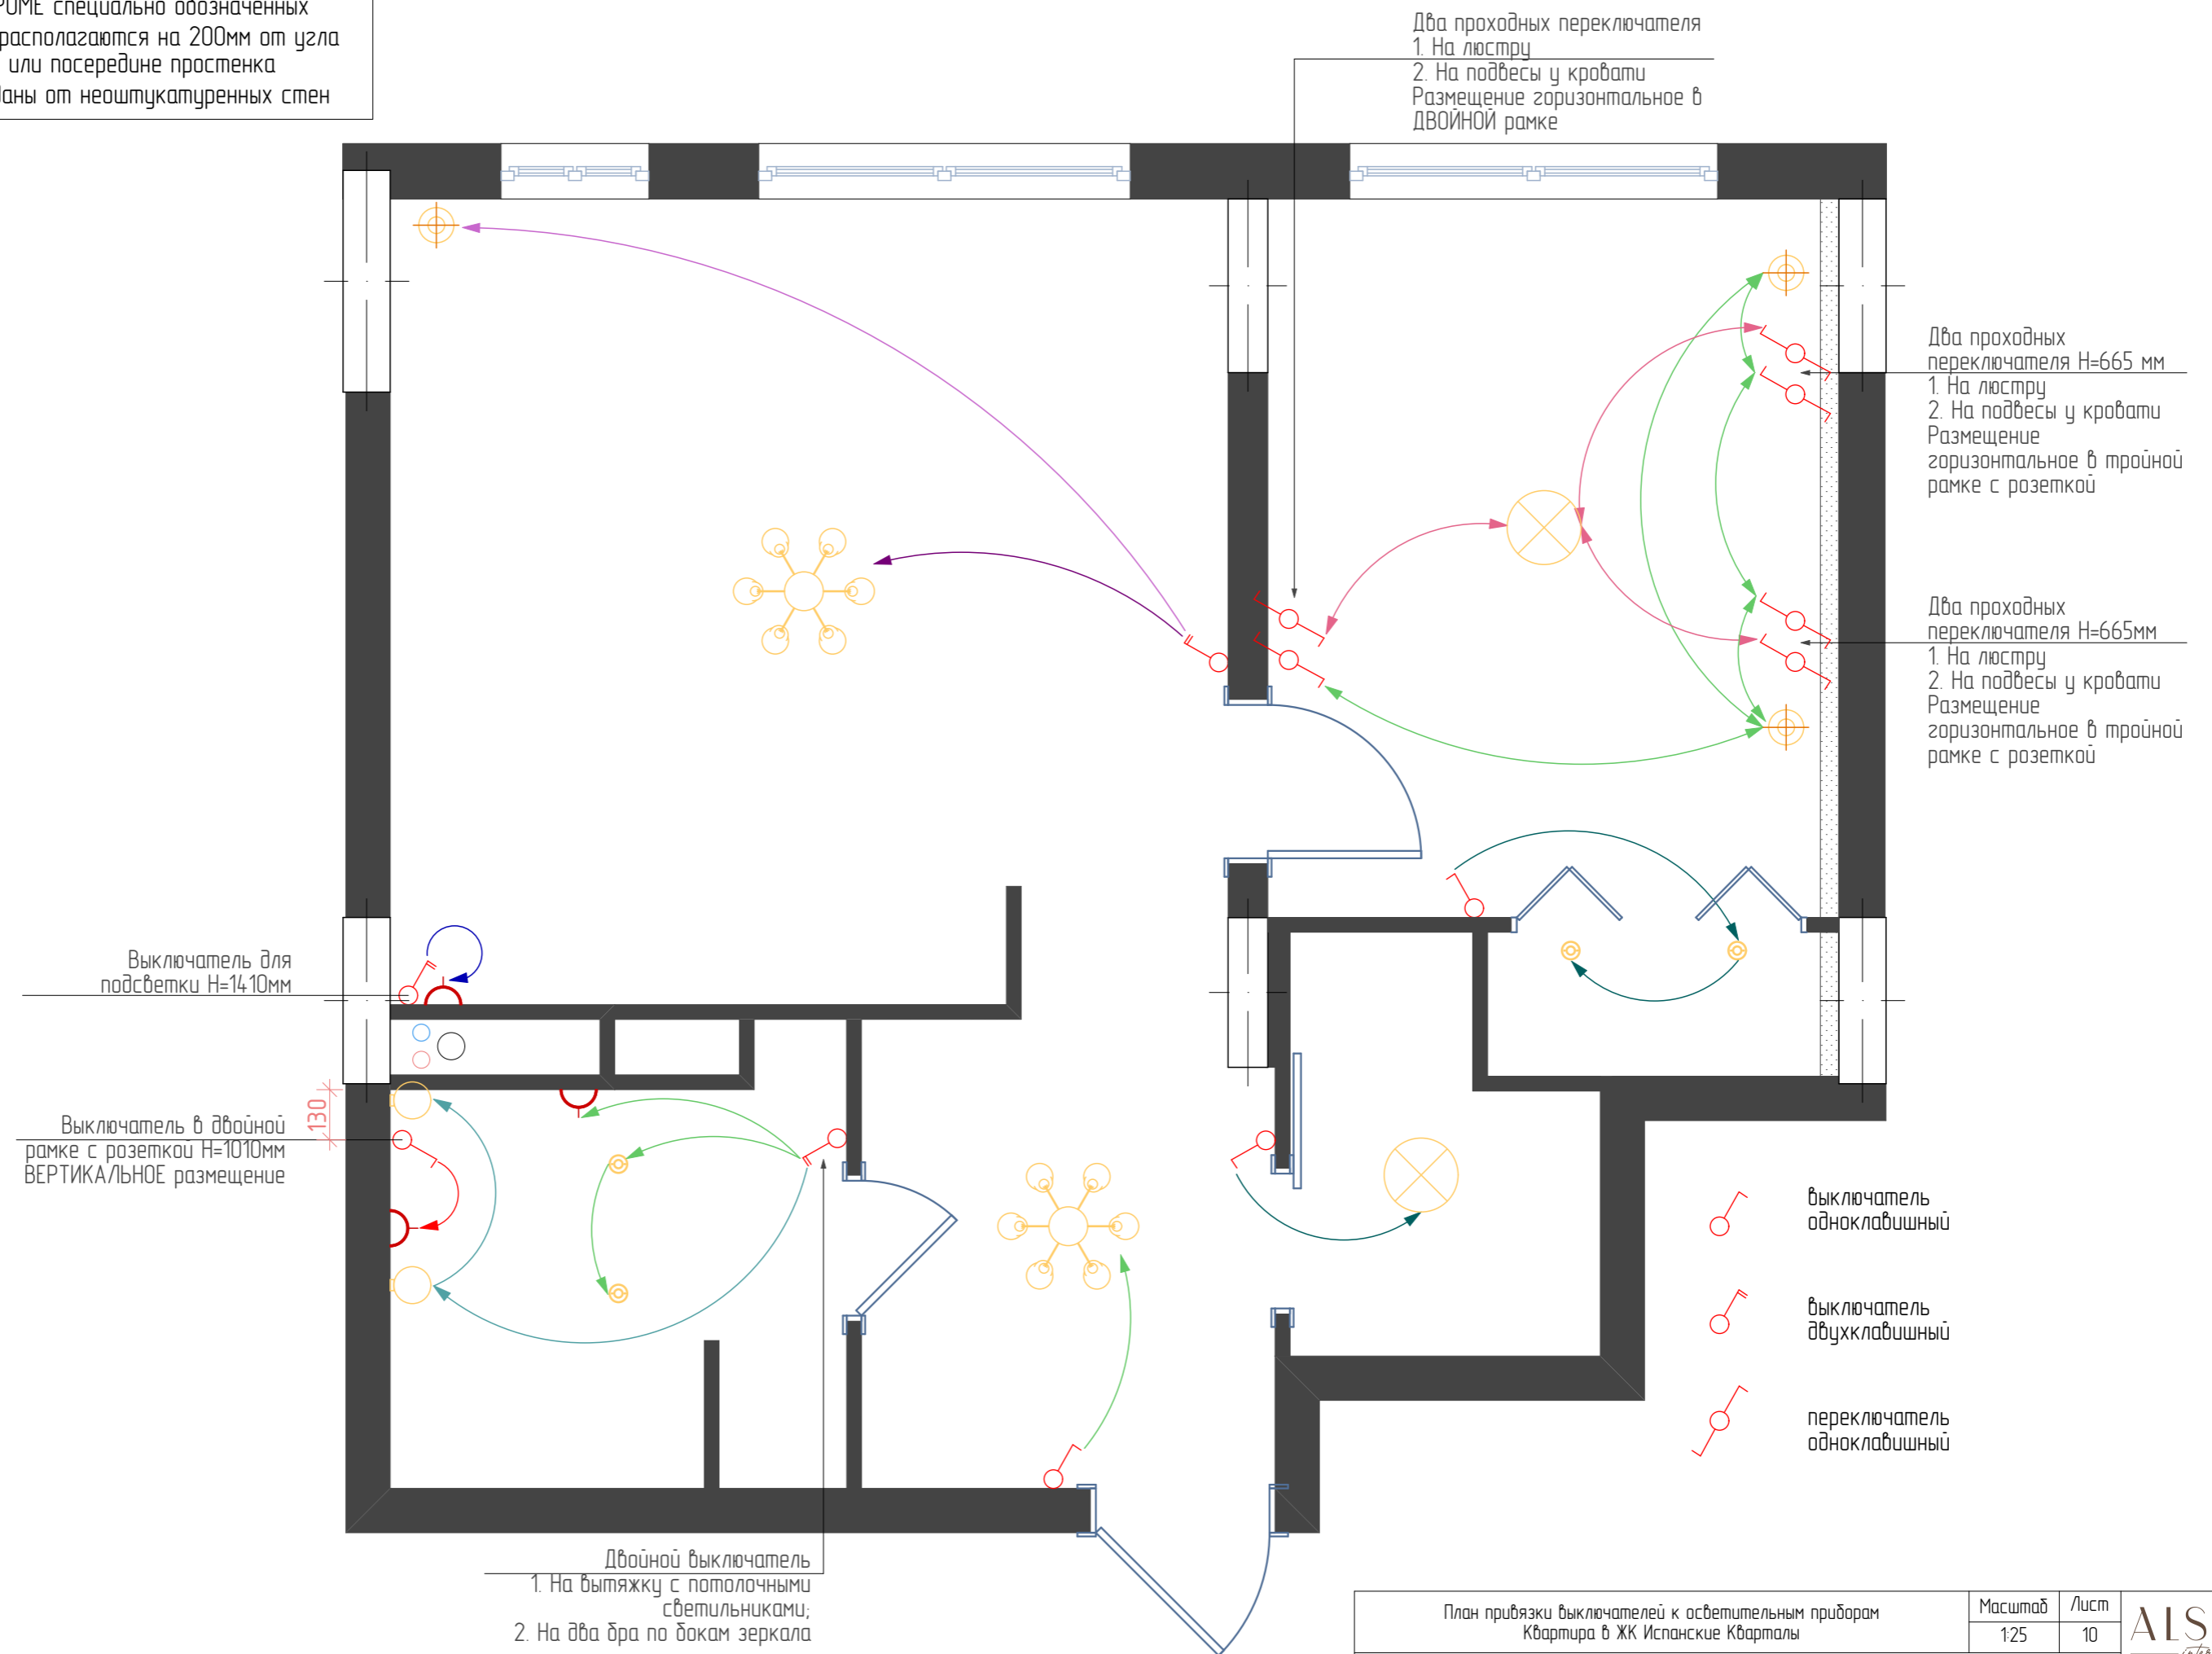

План привязки выключателей к осветительным приборам
Квартира в ЖК Испанские Кварталы


Масштаб 1:25
Лист 10

ALSU
inferiors

Дизайнер: Кбасова Алсу тел. 8-926-757-1205 What's App

Примечания:

- ▶ Розетки располагаются на высоте 300 мм, кроме специально обозначенных
- ▶ Высоты указаны от уровня чистового пола до середины розетки или блока
- ▶ Все размеры даны от неоштукатуренных стен
- ▶ Расположение розеток на кухне уточнить у производителя
- ▶ см. развертки с расположением розеток по стенам

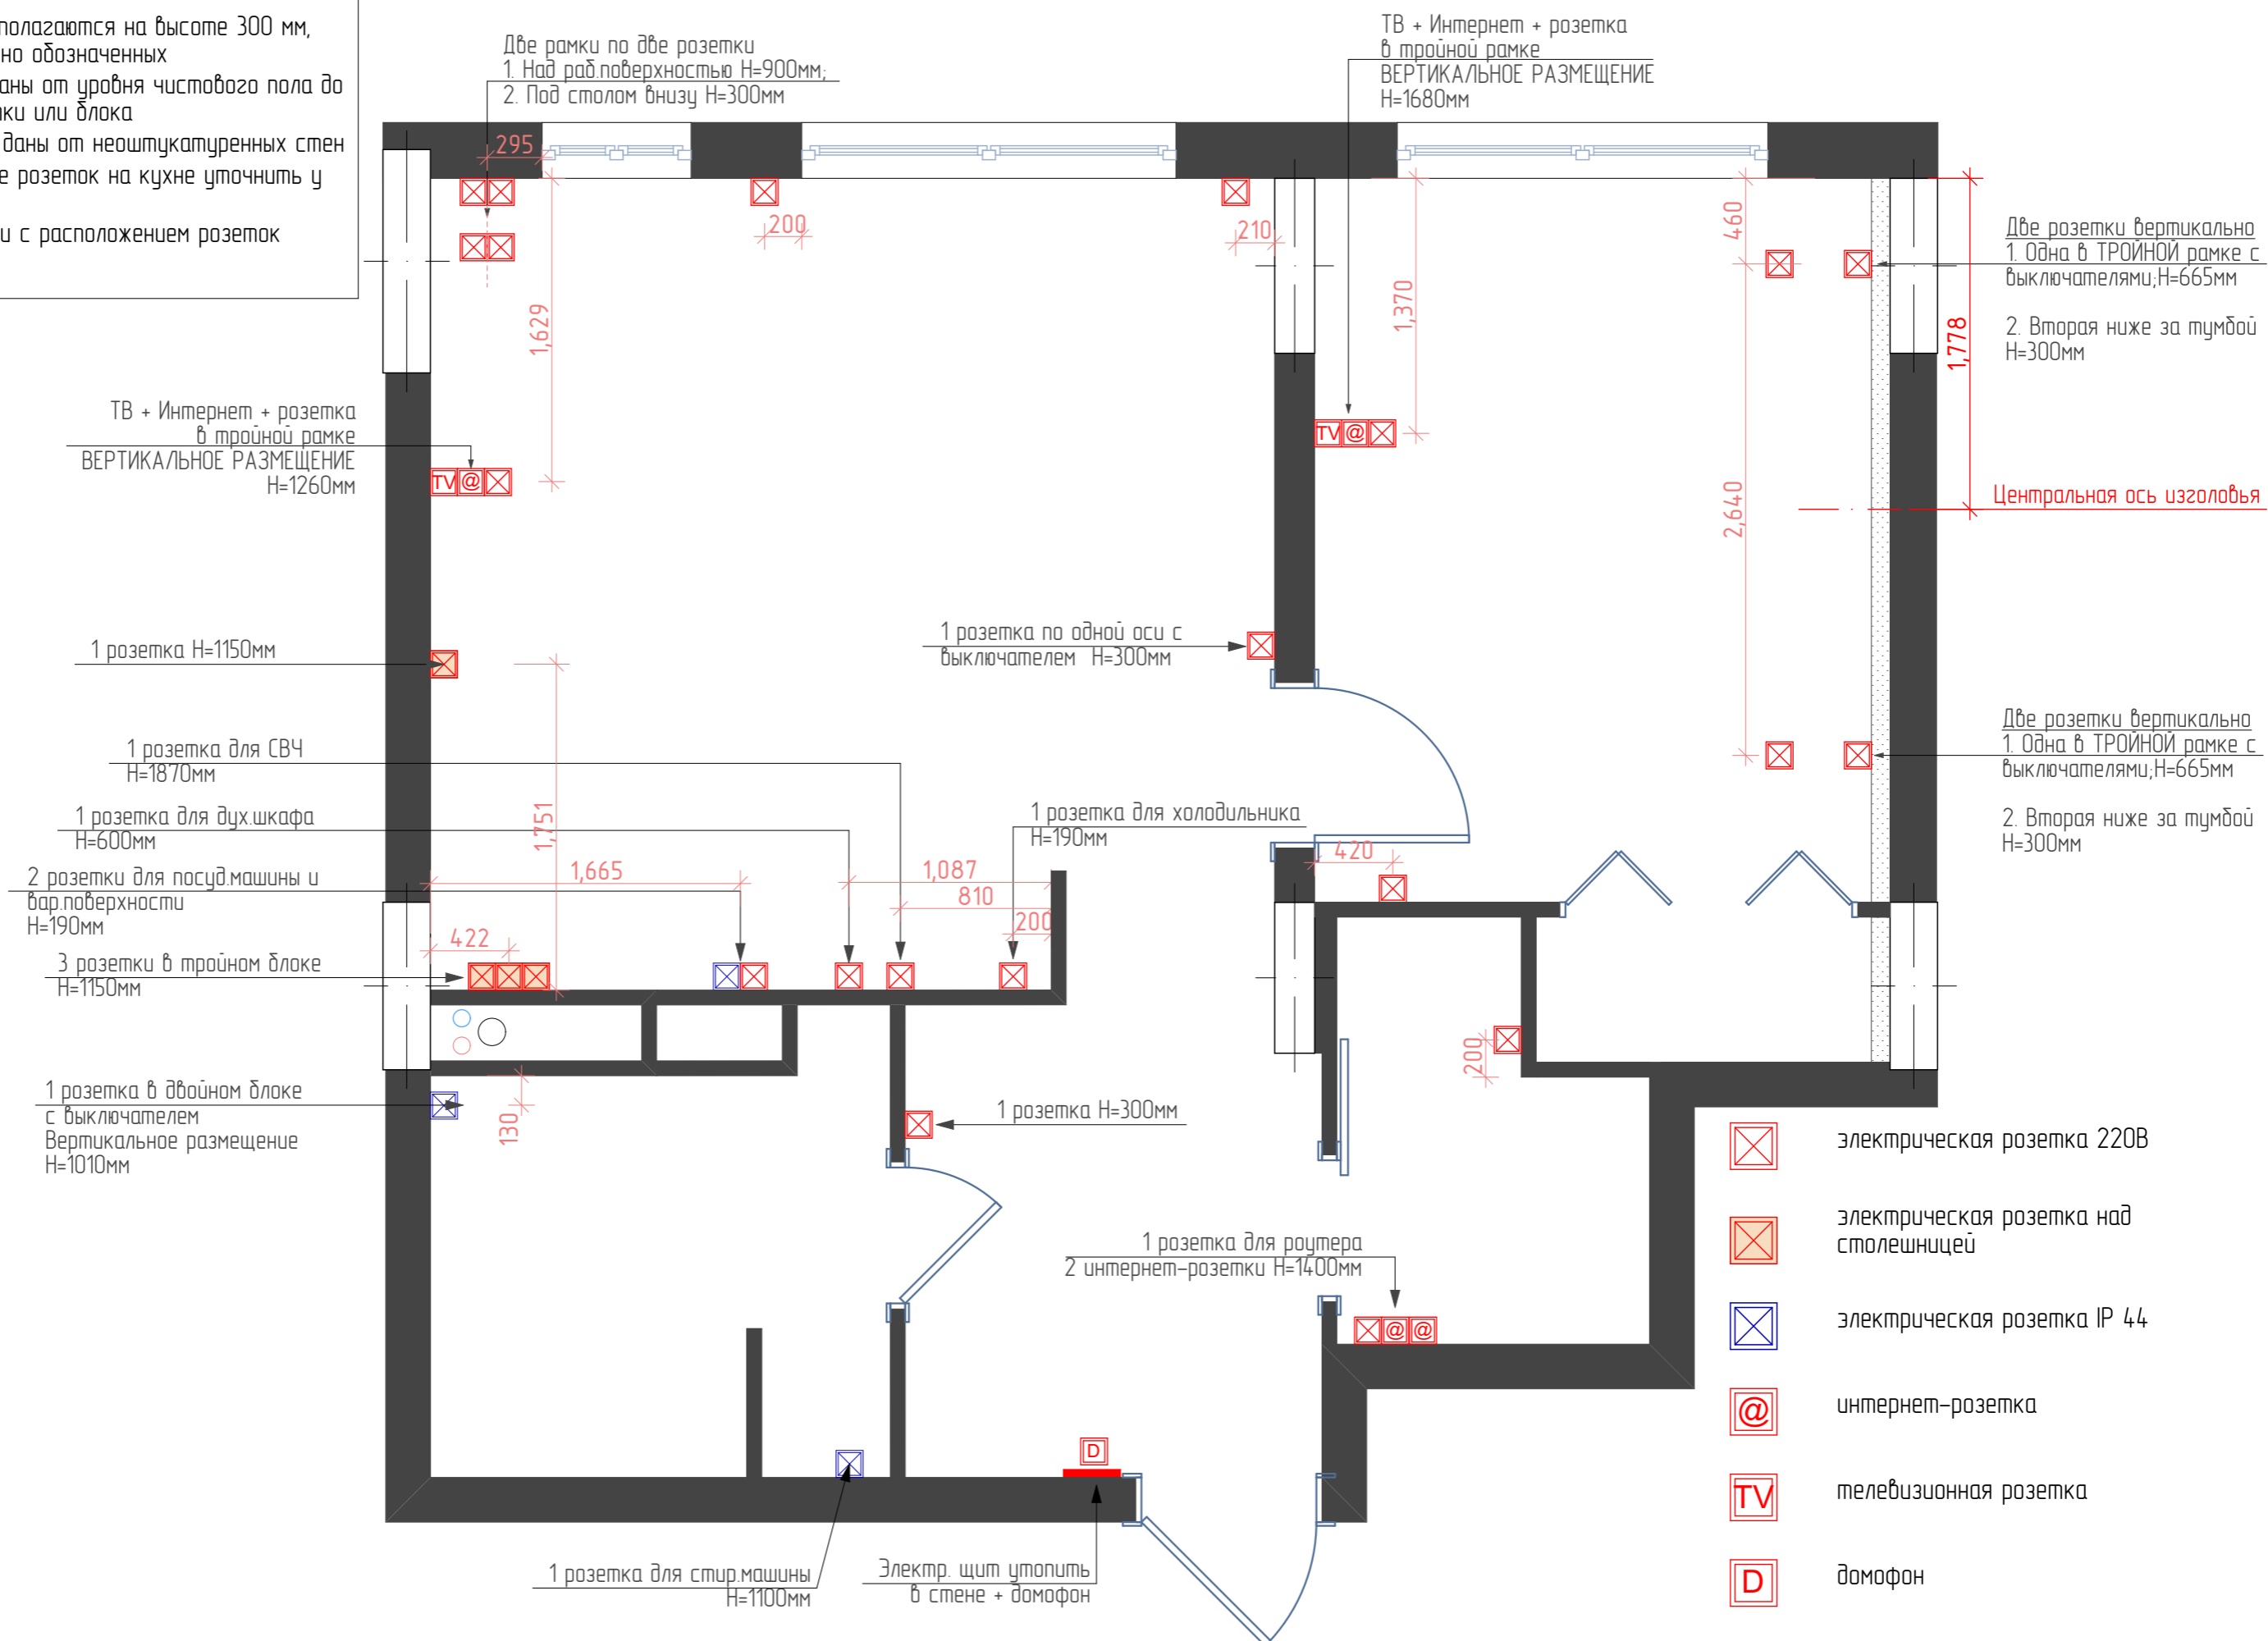

- ⊠ электрическая розетка 220В
- ⊠ электрическая розетка над столешницей
- ⊠ электрическая розетка IP 44
- @ интернет-розетка
- TV телевизионная розетка
- D домофон


Примечание:

- ▶ Двойная линия обозначает покрытие не всей стены, а только части, над кухонными шкафами
- ▶ Количество краски дано без учета запаса
- ▶ Количество обоев дано С УЧЕТОМ запаса
- ▶ Точный оттенок краски определить в салоне



Список материалов для обоев и количество

№	Изображение	Наименование	Количество
1		Обои Marburg, коллекция New Romantic, артикул 30323	4 рулона
2		Обои GRANDECO FABRICA артикул A44003	4 рулона
3		Обои MARBURG ALLURE артикул 59427	5 рулонов
4		Влагостойкая краска для ванной	22 кв.м
5		Краска для арки. Подобрать под цвет обоев ALLURE	4,3 кв.м
6		Краска для кладовой	19 кв.м
7		Краска для встроенного шкафа	10,5 кв.м

 обозначение обоев

 обозначение краски





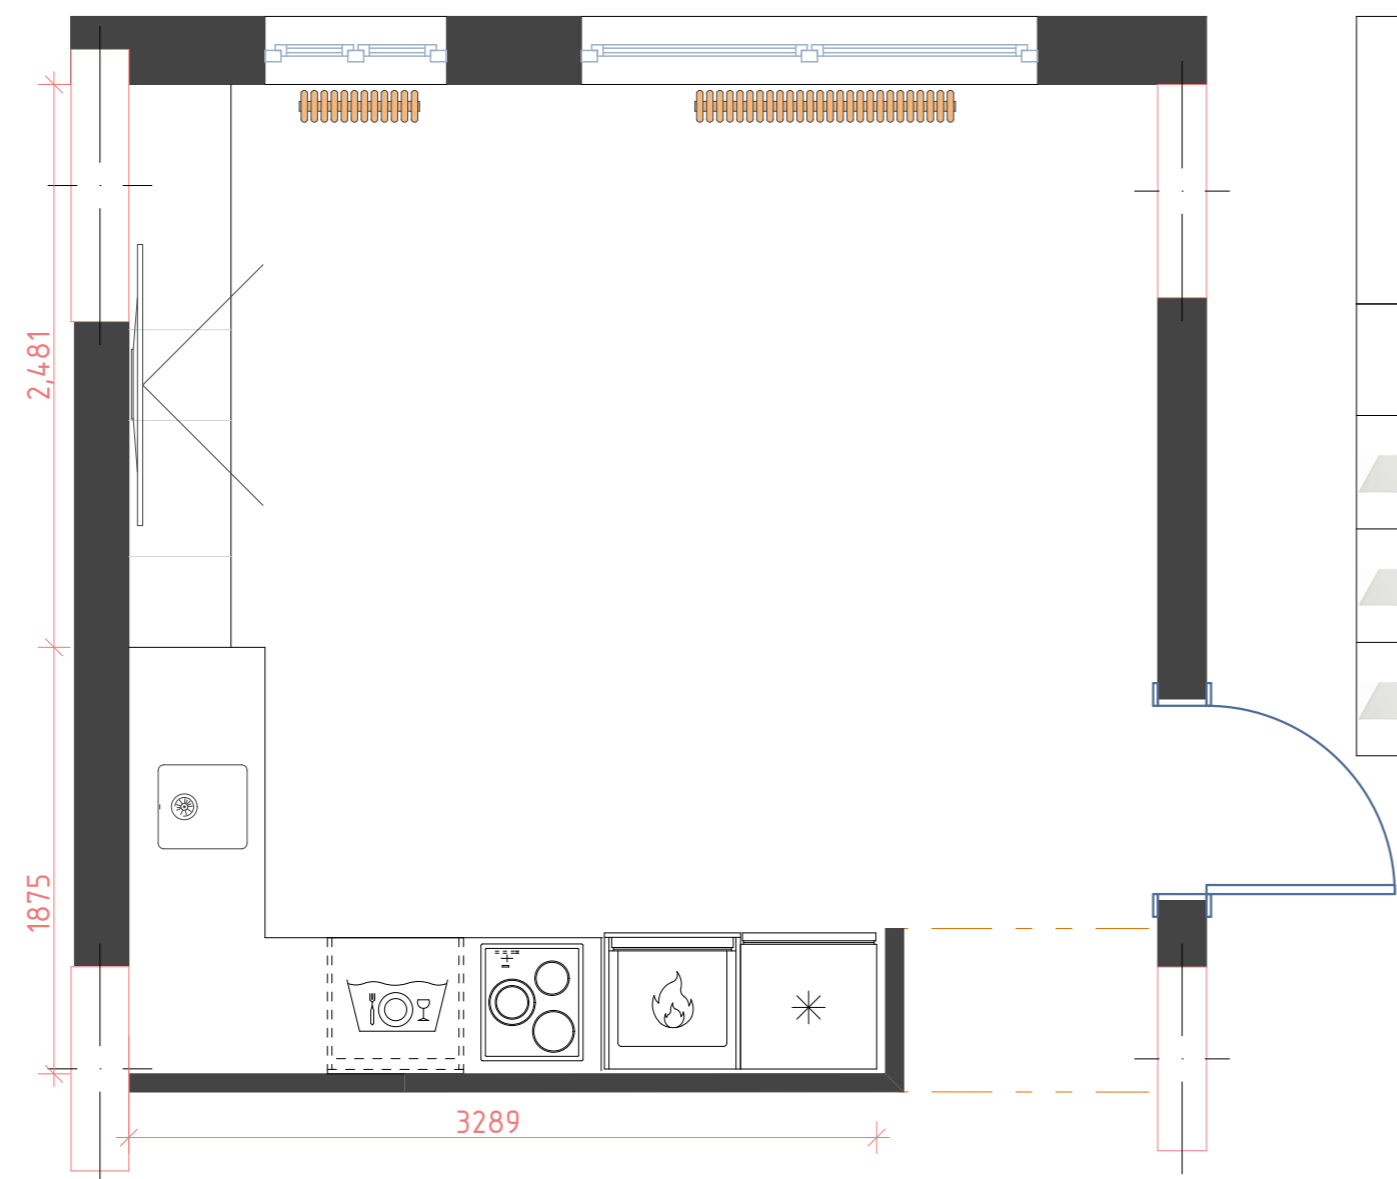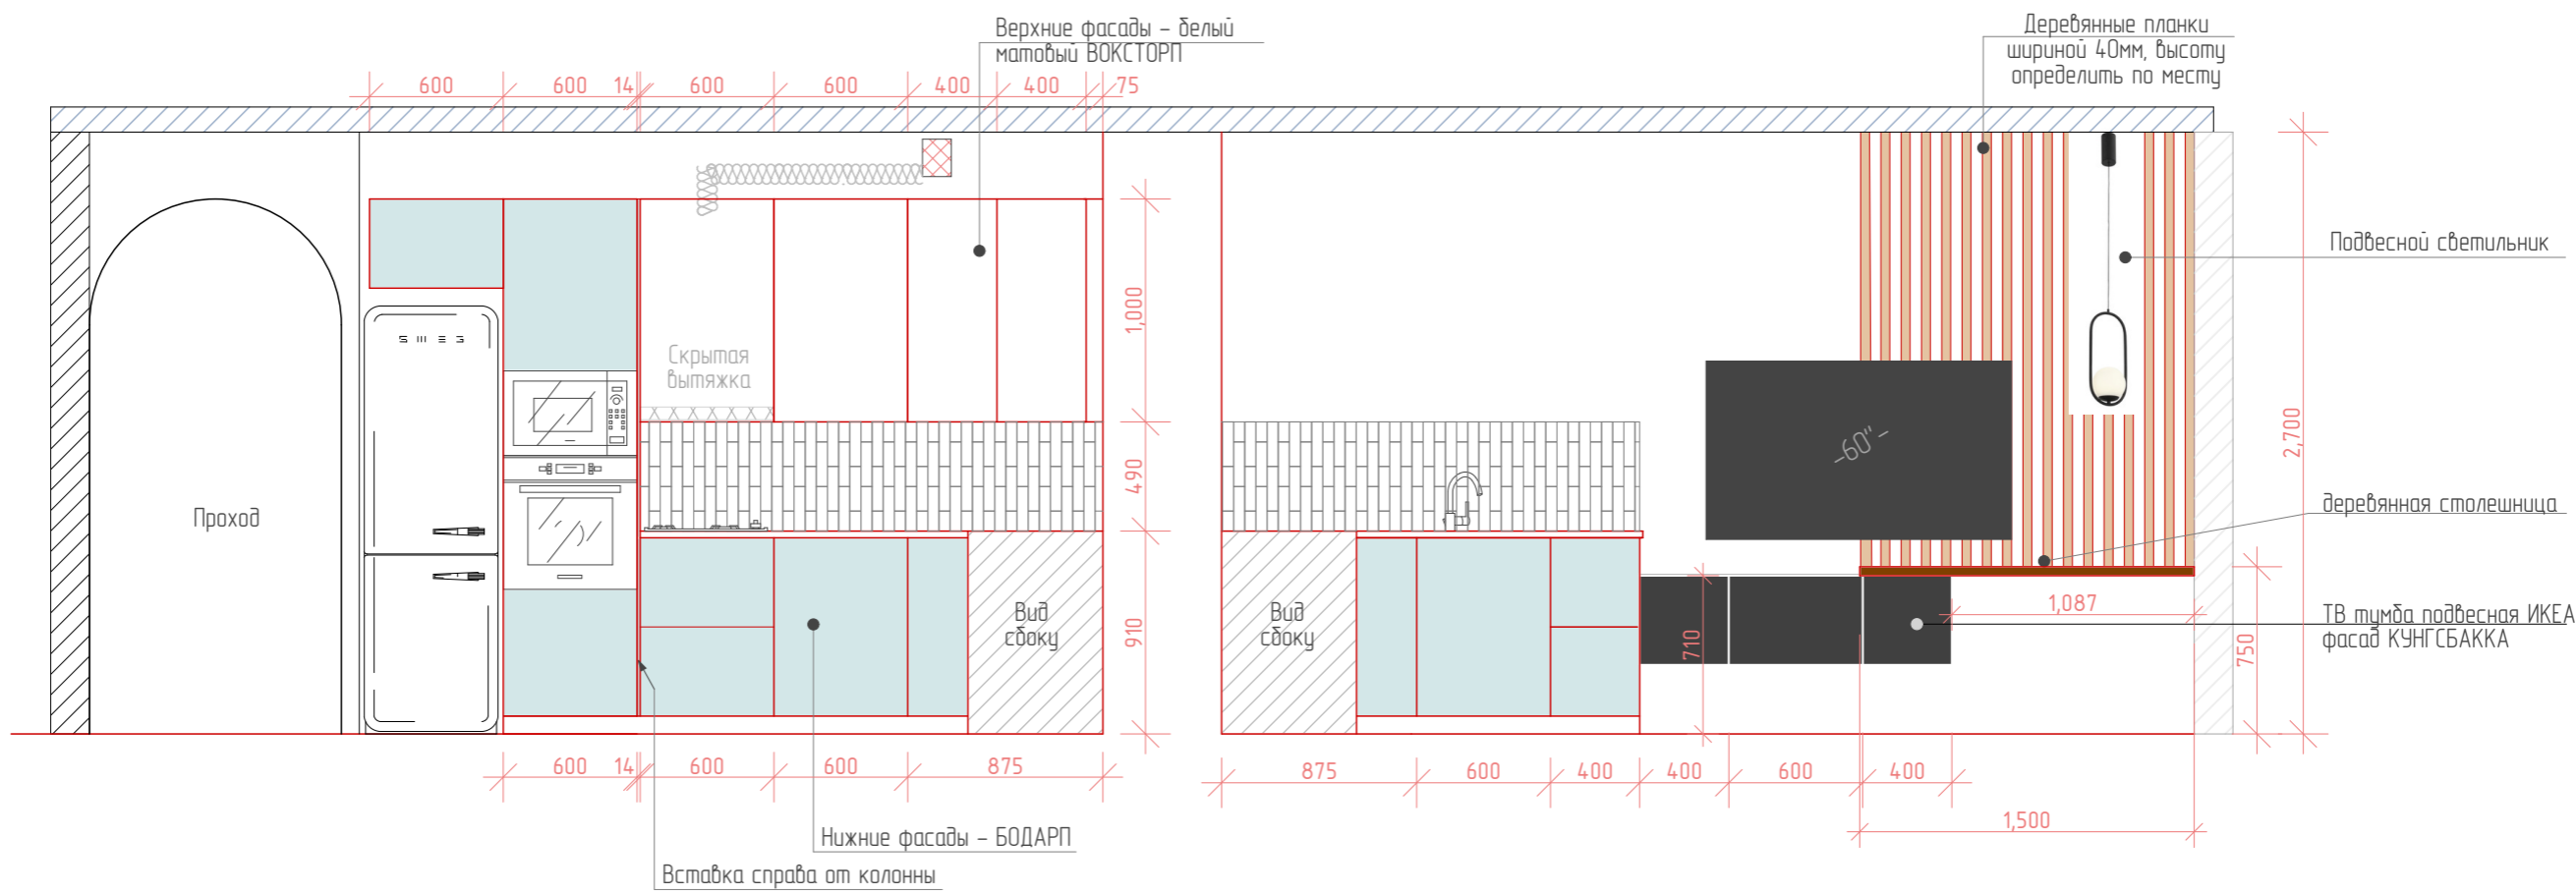

Примечания:

- ▶ Все размеры даны от неоштукатуренных стен
- ▶ Затирка подбирается в цвет плитки
- ▶ Количество плитки указано без учета запаса (!)
- ▶ Деревянные элементы изготавливаются под заказ (настенные рейки и деревянная столешница)







	Наименование	Кол-во
	Плитка Equipe Chevron Wall white mat RIGHT 23361	0,5 м ²
	Плитка Equipe Chevron Wall white RIGHT 23358	0,5 м ²
	Плитка Equipe Chevron Wall white mat LEFT 23351	1 м ²

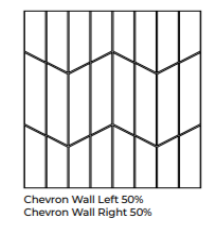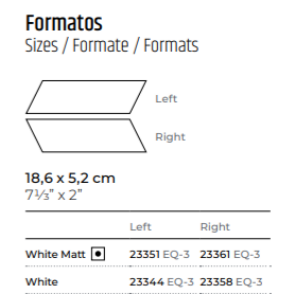


Примечания:

- ▶ Плитку зашлифовать под 45 градусов, на внешних углах
- ▶ Точное место под сантех. люк определить на месте
- ▶ Все размеры даны от неоштукатуренных стен
- ▶ Затирка подбирается в цвет плитки
- ▶ Количество плитки указано без учета запаса (!)

	Наименование	Кол-во
	Керамическая плитка CERSANIT HAIKU серая рельеф 750x250	3,4 м ² или 36 плиток
	Керамическая плитка CERSANIT HAIKU гладкая серая 750x250	1,4 м ² или 9 плиток
	Акриловая краска для стен и фасадов шкафа	18 м ²
	Панно CERSANIT CARIOTA 750x750	9 шт.
	Напольная плитка CERSANIT KAMA 420x420	4,2 м ²

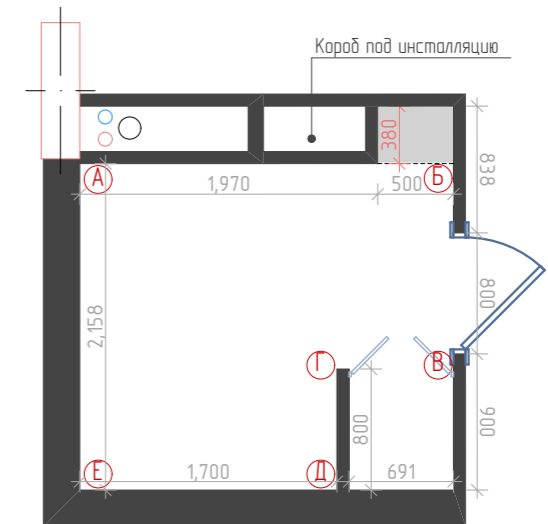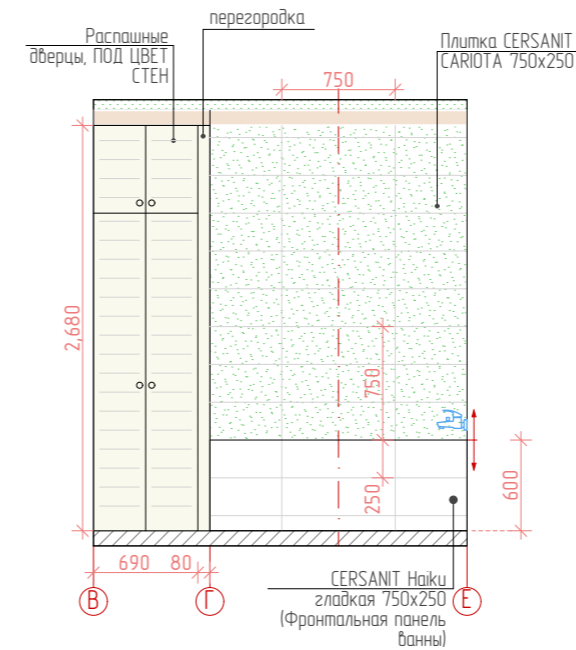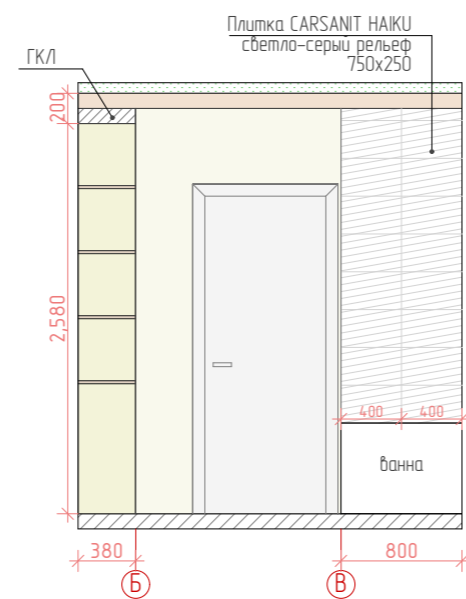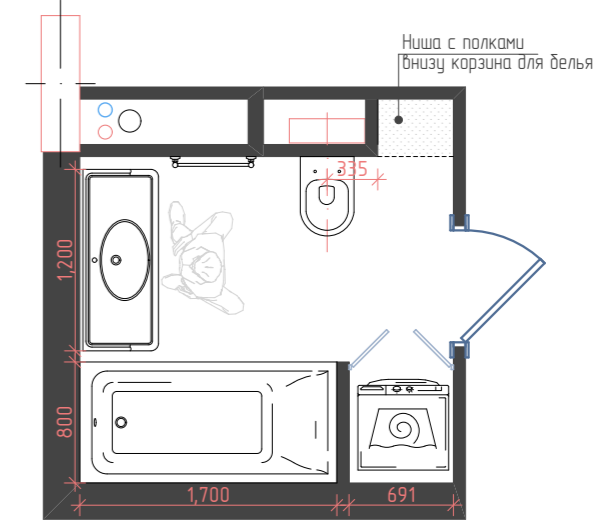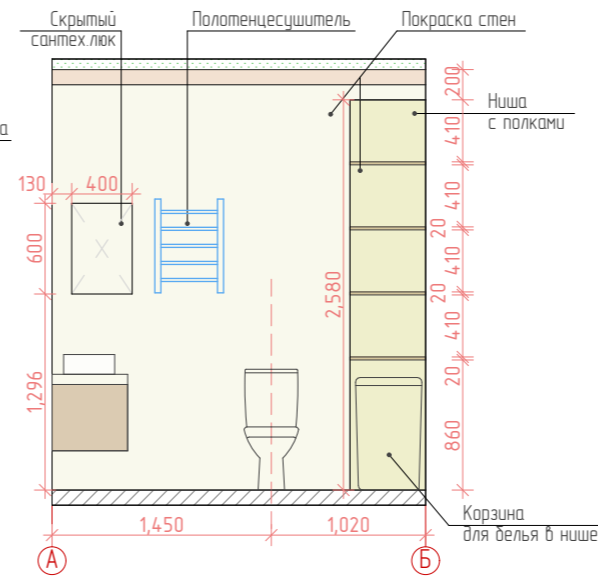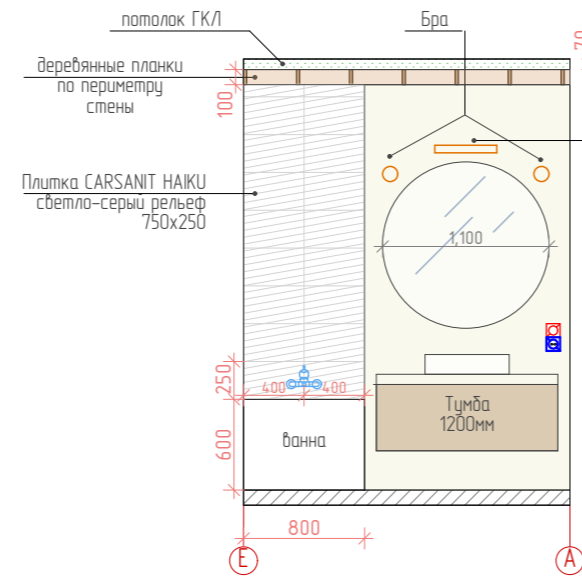


Ванна акриловая Cezares Plane Solo Mini

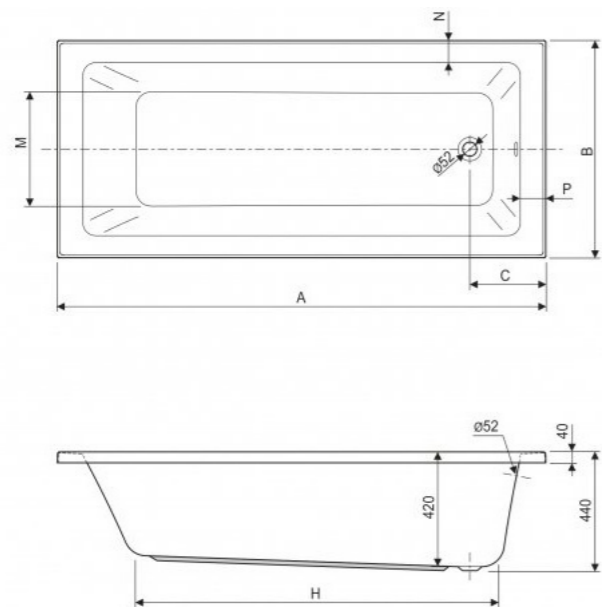


MODEL	A [mm]	B [mm]	C [mm]	H [mm]	M [mm]	N [mm]	P [mm]
150 x 70	1500	700	270	1050	430	75	80
160 x 70	1600	700	270	1145	430	75	80
170 x 70	1700	700	270	1230	420	75	80
170 x 75	1700	750	270	1230	470	75	80
170 x 80	1700	800	280	1210	490	80	95
180 x 80	1800	800	280	1310	500	80	95

Тумба с раковиной Aqwella 5 stars Mobi

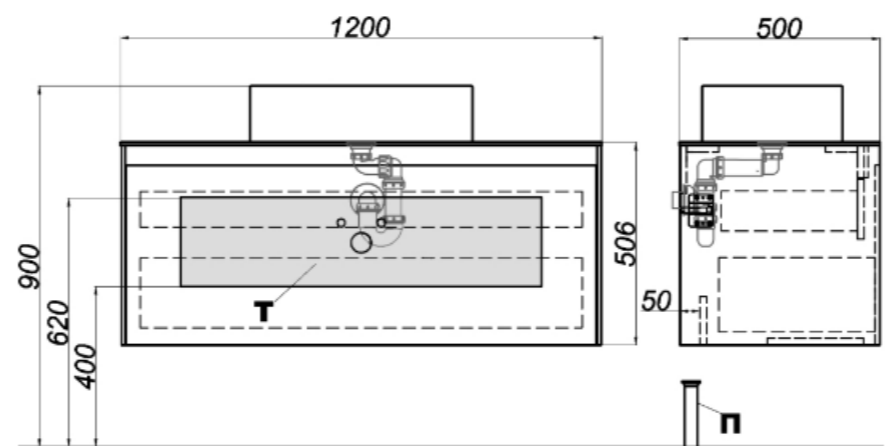


T - место подвода воды и слив **П** - возможность вывода труб в пол


Душевая стойка Dorff Comfort D0708000BL

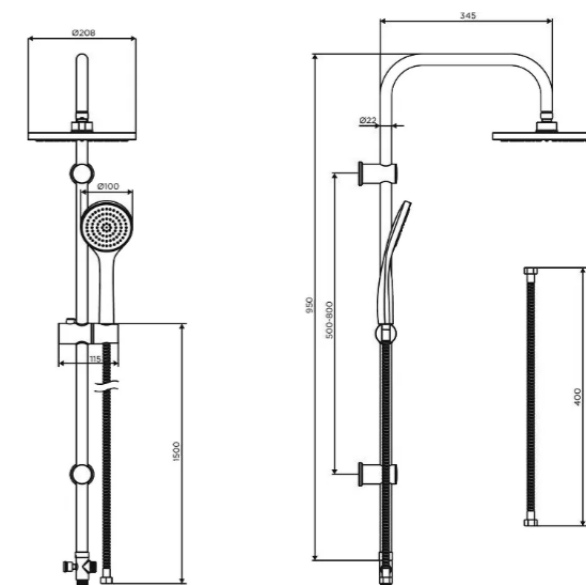




Смеситель Agger Gorgeous A0210044 для ванны с душем


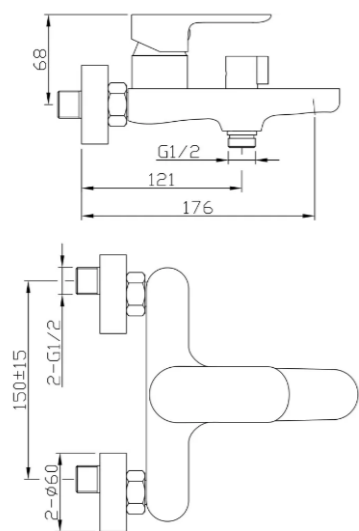


Смеситель Orange Lutz M04-121b для раковины

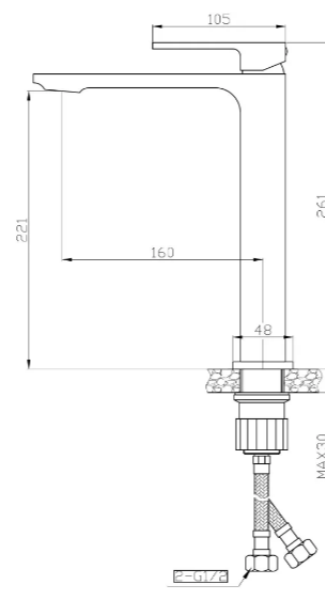

Унитаз-компакт Vitra Zentrum Open-back

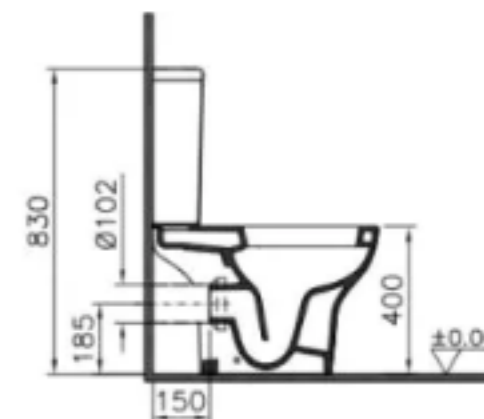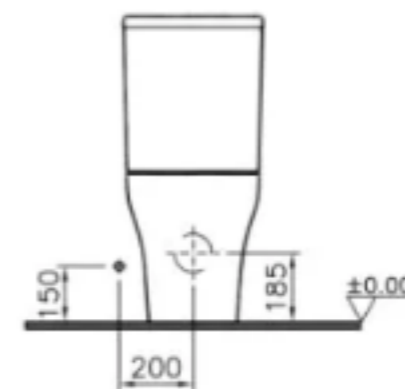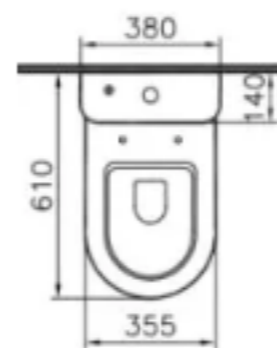

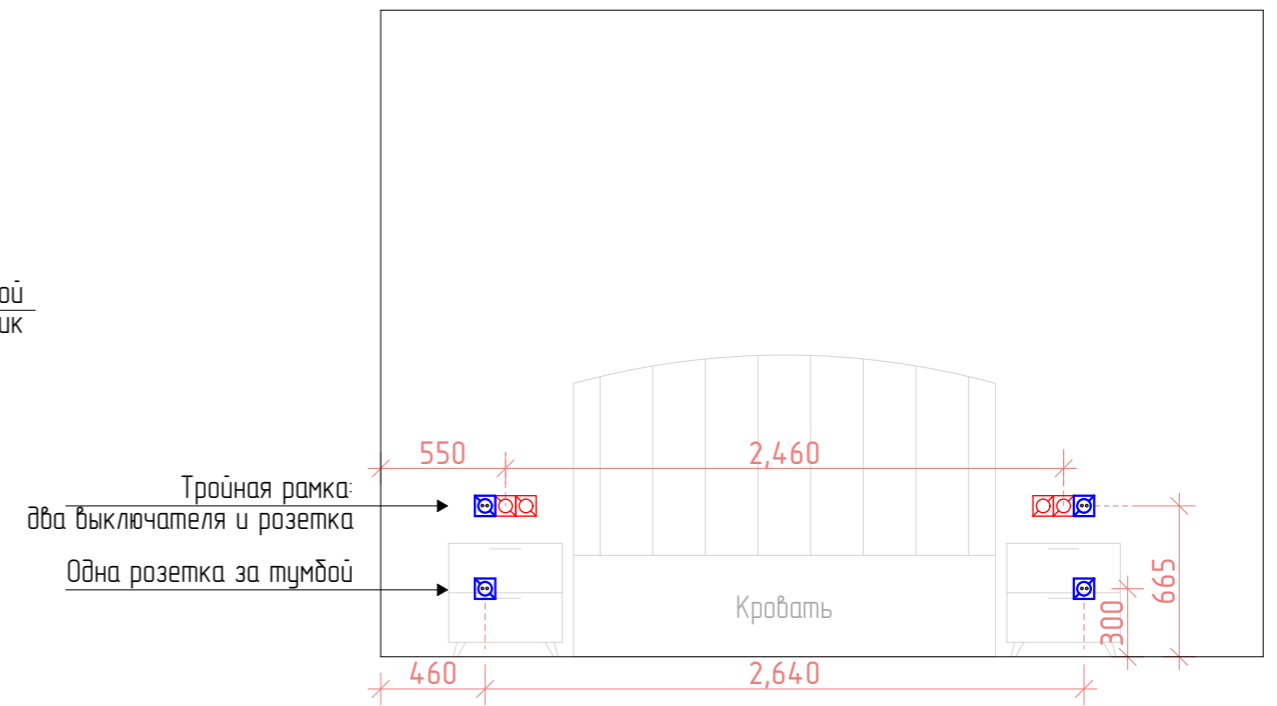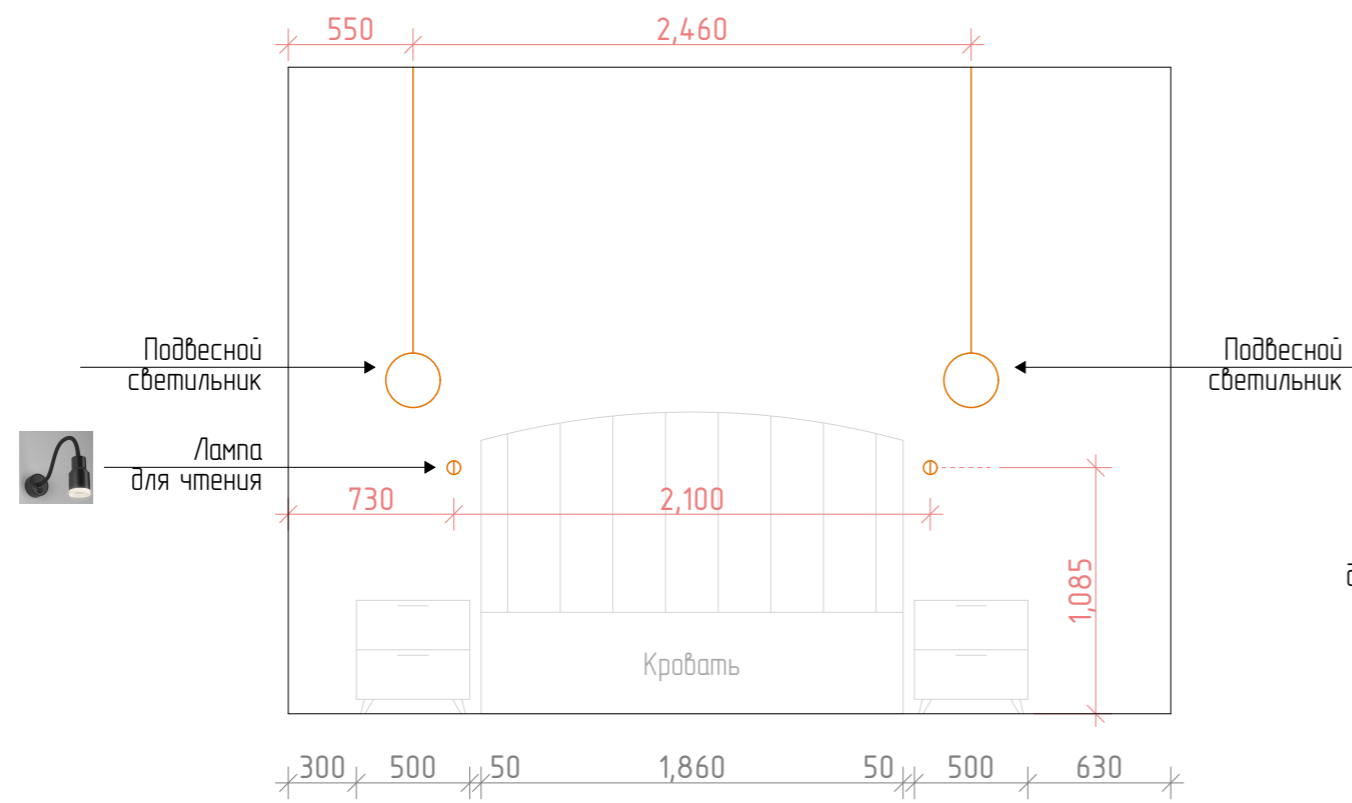



Аксессуары

Подвесная тумба под ТВ с рабочим местом и панелью



Подвесной свет над столом



Люстра



Шторы



Раскладной диван



Кресло




Кухонные фасады Икеа



Придиванный столик



Обеденная группа (раскладной стол)

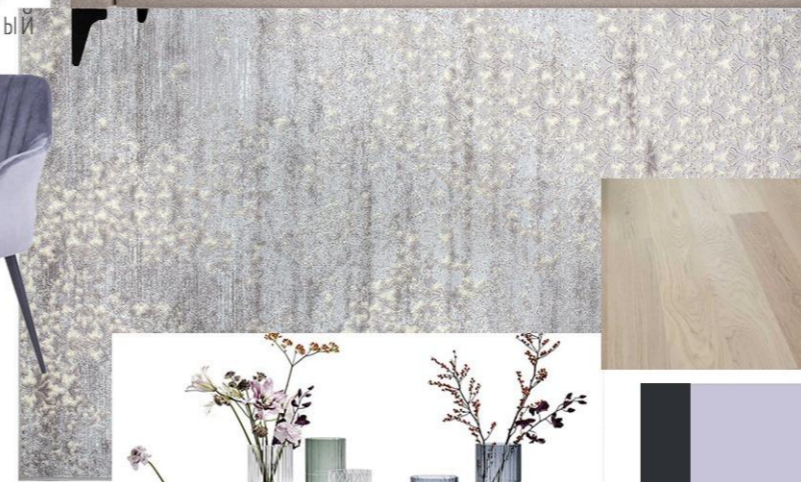

Ковер



Ламинат



Цветовая палитра



Зеркало




Люстра



Крючки



Картина

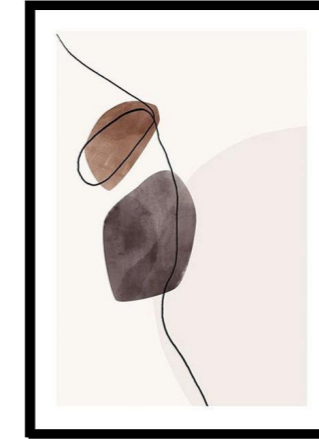

Обои



Тумба подвесная




Банкетка



Напольная
плитка



Межкомнатная
дверь

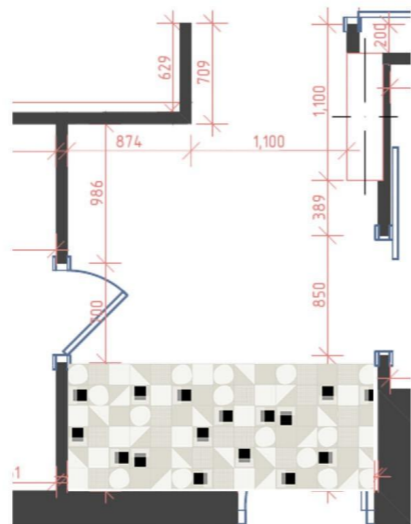

План сверху



Ламинат



Вид конструкции	Предмет/материал	Цвет/обивка/материал	Размеры	Количество	Единица измерения	Цена за единицу	Стоимость	Комментарий	Ссылка на сайт
							557 110 р.		
Кухня-Гостиная									
Потолок	Натяжной	белый матовый	-	19		р.	р.	со скрытым карнизом для штор, см. раздел Общее	
Стены	Обои MARBURG New Romantic 30323	SKU # 30323	-	4	шт	3 150 р.	12 600 р.		https://www.oboilux.ru/wallpapers/Marburg/new-romantic/30323
Стены	Плитка на фартук EQUIPE Chevron Wall	White MATT RIGHT 23361		0,5	кв.м	3 730 р.	1 865 р.	количество указано без учета запаса	https://www.keramoteka.ru/catalog/equipe/chevron-wall/
Стены		White RIGHT 23358		0,5	кв.м	3 730 р.	1 865 р.		
Стены		White MATT LEFT 23351		1	кв.м	3 730 р.	3 730 р.		
Пол	Ламинат	см. визуализации		19	кв.м			см. раздел Общее	-
Освещение	Светодиодная подсветка столешницы ИКЕА ОМЛОПП	теплый свет	60 см длина	1	шт	1 700 р.	1 700 р.		https://www.ikea.com/ru/ru/p/omlopp-svetodiodnaya-podsvetka-stoleshnicy-belyy-40361957/
Освещение			80 см длина	1	шт	2 000 р.	2 000 р.		
Освещение	Драйвер для беспроводного управления ТРОДФРИ	-	-	1	шт	1 299 р.	1 299 р.	Необходимо дополнить шнуром питания ФЕРНИММА	https://www.ikea.com/ru/ru/p/trodfri-drayver-d-beprovodnogo-upravleniya-seryy-90356190/
Освещение	Люстра L1148-6 GEAR	Металл	925 x 500	1	шт	12 340 р.	12 340 р.		https://leroymerlin.ru/product/lyustra-l1148-6-gear-6he27h60-vt-82058199/#nav-characteristics
Освещение	Подвесной светильник ST Luce Donolo	черный	H1200мм;D160мм	1	шт	7 750 р.	7 750 р.	над рабочим местом	http://svetonov.ru/goods/svetilnik-st-luce-sl395-403-01-donolo/
Мебель и декор	Обеденный стол	Тонированный ясень: "дуб табак 08" или "венге 3161" или "дуб	диаметр 1000 мм	1	шт	36 000 р.	36 000 р.	На заказ у столяра	https://www.livemaster.ru/item/38047378-dlya-doma-i-interera-stol-iz-duba
Мебель и декор	Деревянные планки на стену + рабочая поверхность		см. чертежи	1	шт	44 600 р.	44 600 р.		
Мебель и декор	Полукресло Маранта 120	сиреневая обивка; чёрные ножки	65 x 77x 113 см	4	шт	7 990 р.	31 960 р.		https://mnogomebeli-vm.ru/polukreslo-maranta-120/
Мебель и декор	Диван Орнен Sherst Light	бежевый	2180 x 980мм	1	шт	40 000 р.	40 000 р.	Приблизительная цена, зависит от типа ткани	https://www.divan.ru/product/divan-ornen-sherst-light
Мебель и декор	Кресло Вау темно-серого цвета на металлическом каркасе	темно-серый	69 x 80 x 86H	1	шт	22 500 р.	22 500 р.		https://www.inmyroom.ru/products/1021772-kreslo-bay-serogo-cveta-na-metallicheskom-karkase
Мебель и декор	Ковер	-	160 x 230 мм	1	шт	12 000 р.	12 000 р.		https://hoff.ru/catalog/ovary_dlya_doma/kovry/sovremennye_kovry/kovyer-supremia_id3837757?articul=80324366
Мебель и декор	Кухонный гарнитур ИКЕА	Низ - Бодарп. Верх - Воксторп	-	1	шт	120 000 р.	120 000 р.		https://www.ikea.com/ru/ru/rooms/kitchen/gallery/seriya-metod-bodarp-v-matovom-zelenom-cvete-pub5edd2c50
Мебель и декор	Каменная столешница	Светлый, белый с вкраплениями	-	1	шт	90 000 р.	90 000 р.	Приблизительная стоимость	
Техника и оборудование	Мойка кухонная Paulmark Praktisch PM105152-BLM	черный	510 x 520 x 200H	1	шт	8 252 р.	8 252 р.		https://santehnika-online.ru/product/moyka_kukhonnaya_paulmark_praktisch_pm105152_blm_chernyy_metallik/
Техника и оборудование	Смеситель Omoikiri Tateyama-S BL для кухонной мойки	черный	H= 112 мм	1	шт	8 890 р.	8 890 р.		https://santehnika-online.ru/product/smesitel_omoikiri_tateyama_s_bl_dlya_kukhonnoy_moyki/
Техника и оборудование	Варочная поверхность на три конфорки Kuppersberg	Черный	45 x 52см	1	шт	12 190 р.	12 190 р.		https://market.yandex.ru/product--elektricheskaja-varochnaia-panel-kuppersberg-ecs-402/178065017?suggest_text=Kuppersberg%20ECS%20402&suggest=1&suggest_type=model&rt=4
Техника и оборудование	Холодильник Indesit DF 5200 W	белый	600 x 640 x 2000 мм	1	шт	26 990 р.	26 990 р.		https://market.yandex.ru/product--kholodilnik-indesit-df-5200-w/12645347?text=%D1%85%D0%BE%D0%BB%D0%BE%D0%B4%D0%B8%D0%BB%D1%8C%D0%BD%D0%B8%D0%BA%20indesit%20df%205200%20w
Техника и оборудование	Электрический духовой шкаф Weissgauff EOM 691 PDBX	черный/хром	595 x 572 x 598 мм	1	шт	21 990 р.	21 990 р.		https://market.yandex.ru/product--elektricheskii-dukhovoi-shkaf-weissgauff-eom-691-pdbx/663581021?text=%D0%B4%D1%83%D1%85%D0%BE%D0%B2%D0%BE%D0%B9%20%D1%88%D0%BA%D0%B0%D1%84%20weissgauff%20eom%20691
Техника и оборудование	Микроволновая печь встраиваемая Weissgauff HMT-207	черный	595 x 390 x 310 мм	1	шт	14 990 р.	14 990 р.		https://market.yandex.ru/product--mikrovolnovaia-pech-vstraivaemaia-weissgauff-hmt-207/245471628?text=%D0%BC%D0%B8%D0%BA%D1%80%D0%BE%D0%B2%D0%BE%D0%BB%D0%BD%D0%BE%D0%B2%D0%B0%D1%8F%20%D0%BF%D0%B5%D1%87%D1%8C%20weissgauff%20hmt%20207
	Тумба подвесная Икеа Кунгсбакка	Черный	1400 x 400H x 400 Три каркаса: 400x400; 400x400; 600x400 мм	1	шт	20 300 р.	20 300 р.	При заказе уточнить, можно ли резать накладную декоративную панель!!!	https://www.ikea.com/ru/ru/search/products/?q=кунгсбакка
Мебель и декор	Кофейный столик ИКЕА Gladom	черный	45D;H=53cm	1	шт	1 299 р.	1 299 р.		https://www.ikea.com/ru/ru/p/gladom-stol-servirovochnyy-chernyy-70433608/
							83 726 р.		
Прихожая									
Потолок	Натяжной стандартный потолок	Белый матовый	-	5,7	кв.м			см. раздел Общее	https://proektpro.su/czenyi-na-natyazhnoj-potolok.html

Вид конструкции	Предмет/материал	Цвет/обивка/материал	Размеры	Количество	Единица измерения	Цена за единицу	Стоимость	Комментарий	Ссылка на сайт
Потолок	Потолочный плинтус DECOMASTER DP 16	Белый матовый	68 x 48 x 2000					см. раздел Общее	https://leroymerlin.ru/product/plintus-potol-poliur-udar-dp-16-68h48-2m-81965525/#nav-characteristics
Пол	Плитка напольная 41ZERO42 Futura Half White 4100522	СМ. План пола	15 x 15 см	1	кв.м	5 874 р.	5 874 р.	Количество указано с запасом	https://www.keramogranit.ru/brands/41zero42-italiya/futura-41zero42/
Пол	Плитка напольная 41ZERO42 Futura T White 4100525		15 x 15 см	0,5	кв.м	5 874 р.	2 937 р.		
Пол	Плитка напольная 41ZERO42 Futura Drop White 4100523		15 x 15 см	0,5	кв.м	5 874 р.	2 937 р.		
Пол	Плитка напольная 41ZERO42 Futura Grey 4100516		15 x 15 см	0,5	кв.м	5 874 р.	2 937 р.		
Пол	Ламинат	см. визуализации		5,7	кв.м			см. раздел Общее	-
Стены	Обои MARBURG Allure 59427	59427	0,5 x 10,05м	5	шт	1 390 р.	6 950 р.		https://walls.ru/p-59427/
Мебель и декор	Банкетка GERA Luluspace	Черный	1100 x 350 x 670	1	шт	39 000 р.	39 000 р.		https://luluspace.ru/product/gera/
Мебель и декор	Крючки Бэнгула ИКЕА	Черный	В упаковке 2 шт	3	упак.	99 р.	297 р.		https://www.ikea.com/ru/ru/p/bengbula-kryuchok-chernyy-50411546/
Мебель и декор	Тумба подвесная (корпус ИКЕА + фасады на заказ)	СМ. ВЛОЖЕНИЕ	800Ш x 386Г x 400В	1	шт	10 145 р.	10 145 р.		ilovefasad.ru
Мебель и декор	Подвесная люстра Favourite Sonnenblume 2356-3P	Золото/черный	D=575; H=160мм	1	шт	7 150 р.	7 150 р.		https://www.vamsvet.ru/catalog/product/podvesnaya_lyustra_favourite_sonnenblume_2356_3p/
Мебель и декор	Большое зеркало ЛИНДБЮН ИКЕА	Черный	400 x 1300H	1	шт	2 999 р.	2 999 р.		https://www.ikea.com/ru/ru/p/lindbyun-zerkalo-chernyy-10458625/
Мебель и декор	Картина над тумбой	см. визуализацию	500 x 700 с рамкой	1	шт	2 500 р.	2 500 р.	Цена указана приблизительная. на заказ	https://www.livemaster.ru/pastelena
Спальня							132 396 р.		
Потолок	Натяжной стандартный потолок	Белый матовый		13	кв.м	р.	р.	Включая шкаф. см. раздел Общее	https://proektpro.su/czenyi-na-natyazhnoj-potolok.html
Потолок	Потолочный карниз DECOMASTER DP 16	Белый матовый	68 x 48 x 2000			р.	р.	см. раздел Общее	https://leroymerlin.ru/product/plintus-potol-poliur-udar-dp-16-68h48-2m-81965525/#nav-characteristics
Освещение	Бра Elektrostandard Molly MRL LED 1015 Black	черный		2	шт	1 920 р.	3 840 р.		https://svetilnik-online.ru/bra-elektrostandard-molly-mrl-led-1015-black
Освещение	Светильник точечный Arte Unix A1516PL-1WH	белый		2	шт	550 р.	1 100 р.	В ШКАФ	https://svetilnik-online.ru/svetilnik-tochechnyj-arte-unix-a1516pl-1wh
Освещение	Светильник потолочный Seven Fires Эйри 48017.45.72.77BR	черный	Диаметр 500 мм	1	шт	4 040 р.	4 040 р.		https://www.market-sveta.ru/product/vetilnik-potolochnyj-seven-fires-jri-48017355477br/
Освещение	Подвесной светильник Okia с белым стеклянным плафоном	Черный	диаметр 250 мм; H=1500 мм	2	шт	3 930 р.	7 860 р.		https://www.inmyroom.ru/products/983157-podvesnoj-svetilnik-okia-s-belym-steklyannym-plafonom
Мебель и декор	Кровать Мадейра (матрас 1600 x 2000 мм)	голубой (выбрать в салоне ткань)	1860 x 2200 x 1330H	1	шт	65 000 р.	65 000 р.	цена зависит от выбранного материала	https://pushe.ru/catalog/krovat-madeyra/
Мебель и декор	Прикроватные тумбочки Сканди	жемчужно-белый	500 x 500 x 500 мм	2	шт	9 950 р.	19 900 р.		https://r-home.ru/catalog/tumby/tumba-prikrovatnaya-skandi-zhemchuzhno-belyy/
Мебель и декор	Фасады для встроенного шкафа	слоновая кость/жемчужный, с черными ручками	Необходимо произвести замер после завершения ремонта	1	шт	30 656 р.	30 656 р.		ilovefasad.ru
Ванная							312 351 р.		
Потолок	Покраска ГКЛ белой краской	белый матовый		5,3	кв.м		р.	см. раздел Общее	
Потолок	Деревянные рейки для потолка	дерево тонированное	40 x 100 x 3000	10	шт	274 р.	2 740 р.	Тонировать матовым лаком	https://mirdereva.ru/shop/pogonazh/doska_reyka/?arrFilter_240=2610674733&arrFilter_235=3560227635&set_filter=%D0%9F%D0%BE%D0%BA%D0%B0%D0%B7%D0%B0%D1%82%D1%8C
Освещение	Бра Arte Aqua-Bolla A5663AP-1AB	бронза/стекло	-	2	шт	1 470 р.	2 940 р.		https://svetilnik-online.ru/bra-arte-aqua-bolla-a5663ap-1ab
Освещение	Подсветка для зеркала Elektrostandard Sankara MRL LED 16W 1009 IP20 Black	черный	-	1	шт	3 830 р.	3 830 р.		https://svetilnik-online.ru/podsvetka-dlja-zerkala-elektrostandard-sankara-mrl-led-16w-1009-ip20-black
Освещение	Потолочный светильник Arte Lamp Galopin A1460PL-1BK	черный	Диаметр 90; H=95	2	шт	1 790 р.	3 580 р.		https://www.vamsvet.ru/catalog/product/potolochnyy_svetilnik_arte_lamp_galopin_a1460pl_1bk/
Стены	Настенная плитка-панно с растительным рисунком	растительный	750 x 750 мм панно	9	шт	1 840 р.	16 560 р.		https://cersanit.ru/catalog/2d/collections/cariota_1/
Стены	ПЛИТКА CERSANIT HAIKU СВЕТЛО-СЕРЫЙ РЕЛЬЕФ 25X75 HIU522	торцевые стены ванны	250 x 750 мм	3,4	кв.м	1 395 р.	4 743 р.	количество указано БЕЗ учета запаса	https://cersanit.ru/catalog/2d/collections/haiku_0/#project-variant-1
Стены	ПЛИТКА CERSANIT HAIKU СВЕТЛО-СЕРЫЙ 25X75 HIU521	низ ванны	250 x 750 мм	1,4	кв.м	1 285 р.	1 799 р.		https://santehnika-online.ru/product/kollektsiya_plitki_cersanit_kama/?utm_referrer=
Пол	Напольная плитка Cersanit Kama		420 x 420 мм	4,1	кв.м	1 241 р.	5 088 р.		https://santehnika-online.ru/product/tumba_s_rakovinoy_aqwella_5_stars_mobi_120_bet_on_svetlyy_dub_baltiyskiy/?utm_referrer=
Мебель и декор	Тумба с раковиной Aqwella 5 stars Mobi 120	бетон светлый, дуб балтийский	1200 x 500 x 650	1	шт	39 680 р.	39 680 р.		https://santehnika-online.ru/product/tumba_s_rakovinoy_aqwella_5_stars_mobi_120_bet_on_svetlyy_dub_baltiyskiy/?utm_referrer=
Техника и оборудование	Ванна акриловая Cezares Plane Solo Mini	белый	1700 x 800 x 600H мм	1	шт	22 570 р.	22 570 р.		https://www.santehnika.ru/product/205227.html

Вид конструкции	Предмет/материал	Цвет/обивка/материал	Размеры	Количество	Единица измерения	Цена за единицу	Стоимость	Комментарий	Ссылка на сайт
Техника и оборудование	Каркас металлический CEZARES EMP-170-SCR для ванны	-	-	1	шт	5 820 р.	5 820 р.		https://www.santennica.ru/product/zv5zz7.html
Техника и оборудование	Унитаз-компакт Vitra Zentrum Open-back 9824B003-7207	белый	610 x 355 мм	1	шт	15 510 р.	15 510 р.		https://santehnika-online.ru/product/unitaz_vitra_zentrum_open_back_9824b003_7207/
Мебель и декор	Зеркало над тумбой LINDBYN IKEA	черный	1100 мм	1	шт	5 999 р.	5 999 р.		https://www.ikea.com/ru/ru/p/lindbyun-zerkalo-chernyy-70443278/
Техника и оборудование	Полотенцесушитель водяной Aquanerzh Прямой 50x40	хром	400 x 500H	1	шт	6 320 р.	6 320 р.		https://santehnika-online.ru/product/polotentsesushitel_vodyanoy_aquanerzh_pryamoy_50kh40/
Техника и оборудование	Душевая стойка Dorff Comfort D0708000BL	черный	-	1	шт	9 190 р.	9 190 р.		https://santehnika-online.ru/product/dushevaya_stoyka_dorff_comfort_d0708000bl/
Техника и оборудование	Смеситель Agger Gorgeous A0210044 для ванны с душем	черный	-	1	шт	6 290 р.	6 290 р.		https://santehnika-online.ru/product/smesitel_agger_gorgeous_a0210044_dlya_vanny_s_dushem/
Техника и оборудование	Смеситель для раковины Orange Lutz M04-121b	черный	-	1	шт	9 000 р.	9 000 р.		https://santehnika-online.ru/product/smesitel_orange_lutz_m04_121b_dlya_rakoviny/
Мебель и декор	Корзина для белья в нише	Пластик	-	1	шт	1 190 р.	1 190 р.		https://www.mvideo.ru/products/korzina-dlya-belya-elfplast-paola-55l-grey-brown-50051390
Мебель и декор	Фасады для встроенного шкафа для СМ (двойные)	Выкрашены в цвет стен	Замерить после завершения ремонта	1	шт	32 904 р.	32 904 р.		ilovefasad.ru
Мебель и декор	Полка деревянная для ванны HAVERN IKEA	Дерево	-	1	шт	799 р.	799 р.		https://www.ikea.com/ru/ru/p/havern-polka-dlya-vanny-bambuk-40449286/
Мебель и декор	КОВРИК ДЛЯ ВАННОЙ ИЗ ОРГАНИЧЕСКОГО ХЛОПКА	Серый	50 x 70 см	1	шт	1 799 р.	1 799 р.		https://www.zarahome.com/ru/%D0%B2%D0%B0%D0%BD%D0%BD%D0%B0%D1%8F%D0%BA%D0%BE%D0%B2%D1%80%D0%B8%D0%BA%D0%B8-%D0%B4%D0%BB%D1%8F-%D0%B2%D0%B0%D0%BD%D0%BE%D0%B9/%D0%BA%D0%BE%D0%B2%D1%80%D0%B8%D0%BA-%D0%B4%D0%BB%D1%8F-%D0%B2%D0%B0%D0%BD%D0%BD%D0%BE%D0%B9-%D0%B8%D0%B7-%D0%BE%D1%80%D0%B3%D0%B0%D0%BD%D0%B8%D1%87%D0%B5%D1%81%D0%BA%D0%BE%D0%B3%D0%BE-%D1%85%D0%BB%D0%BE%D0%BF%D0%BA%D0%B0-c1089036p301746457.html?colorId=802&ct=true
Техника и оборудование	Стиральная машина с сушкой LG FH-6G1BCH6N	белый	600 x 630 x 870 мм	1	шт	114 000 р.	114 000 р.		https://market.yandex.ru/product--stiralnaia-mashina-lg-fh-6g1bch6n/1809957939?track=tabs
Двери							96 000 р.		
Межкомнатная дверь	Дверь межкомнатная Волховец LINEA 804I MСP	Жемчужный матовый	700x2000 ванная	1	шт	32 000 р.	32 000 р.		https://www.volhovec.ru/catalog/doors/modern/linea/
Межкомнатная дверь			800x2000 спальня	1	шт	32 000 р.	32 000 р.		
Межкомнатная дверь			700x2000 кладовая	1	шт	32 000 р.	32 000 р.		
Общее							127 246 р.		
Потолочный карниз	Потолочный плинтус Decomaster DP 16	Белый	68 x 48 x 2000	11	шт	753 р.	8 283 р.	24 пог.м	https://leroymerlin.ru/product/plintus-potol-poliur-udar-dp-16-68h48-2m-81965525/#nav-characteristics
Напольный плинтус	Плинтус Волховец	В цвет дверей	Высота 70-100 мм	21	шт	1 100 р.	23 100 р.	42 пог.м	https://www.volhovec.ru/catalog/doors/modern/linea/
Натяжной потолок	Натяжной потолок с теневым примыканием к стене. Без потолочного карниза	Белый матовый	ГОСТИНАЯ	19	кв.м		35 150 р.		
Натяжной потолок	Стандартный натяжной потолок (с вставкой по периметру) Вместо вставки мы делаем потолочный карниз	Белый матовый	Спальня, прихожая, кладовая, встроен. шкаф	23	кв.м		20 125 р.		https://proektpro.su/czenyi-na-natyazhnoj-potolok.html
Пол	Ламинат	ламинат выбрать в салоне	-	40	кв.м	800 р.	32 000 р.	количество указано без учета запаса	-
Краска	Tikkurila Euro Power 7	В кладовую	2 x 2.7л	19	кв.м		2 700 р.		https://tikkurila.ru/produkty/tikkurila-euro-power-7
	Tikkurila Luja 20	В ванную	2.7л	18	кв.м		2 540 р.		
	Tikkurila Luja 20	Для арки	0.9л	4,3	кв.м		999 р.		https://tikkurila.ru/dlya-vashego-doma/produkty/tikkurila-luja-20
	Tikkurila Euro Power 7	Для встроенного шкафа	2.7л	10,5	кв.м		1 350 р.		https://tikkurila.ru/produkty/tikkurila-euro-power-7
	Tikkurila Luja 20	Для потолка в ванную	0.9л	5,3	кв.м		999 р.		https://tikkurila.ru/dlya-vashego-doma/produkty/tikkurila-luja-20
ИТОГО (без учета работы строителей и черновых материалов)							1 308 829 р.		