

ALSU

interior


ДИЗАЙН-ПРОЕКТ

КВАРТИРА В СОВРЕМЕННОМ СТИЛЕ

В Г. МОСКВА


ЗАКАЗЧИК:

ДИЗАЙНЕР: АЛСУ КВАСОВА

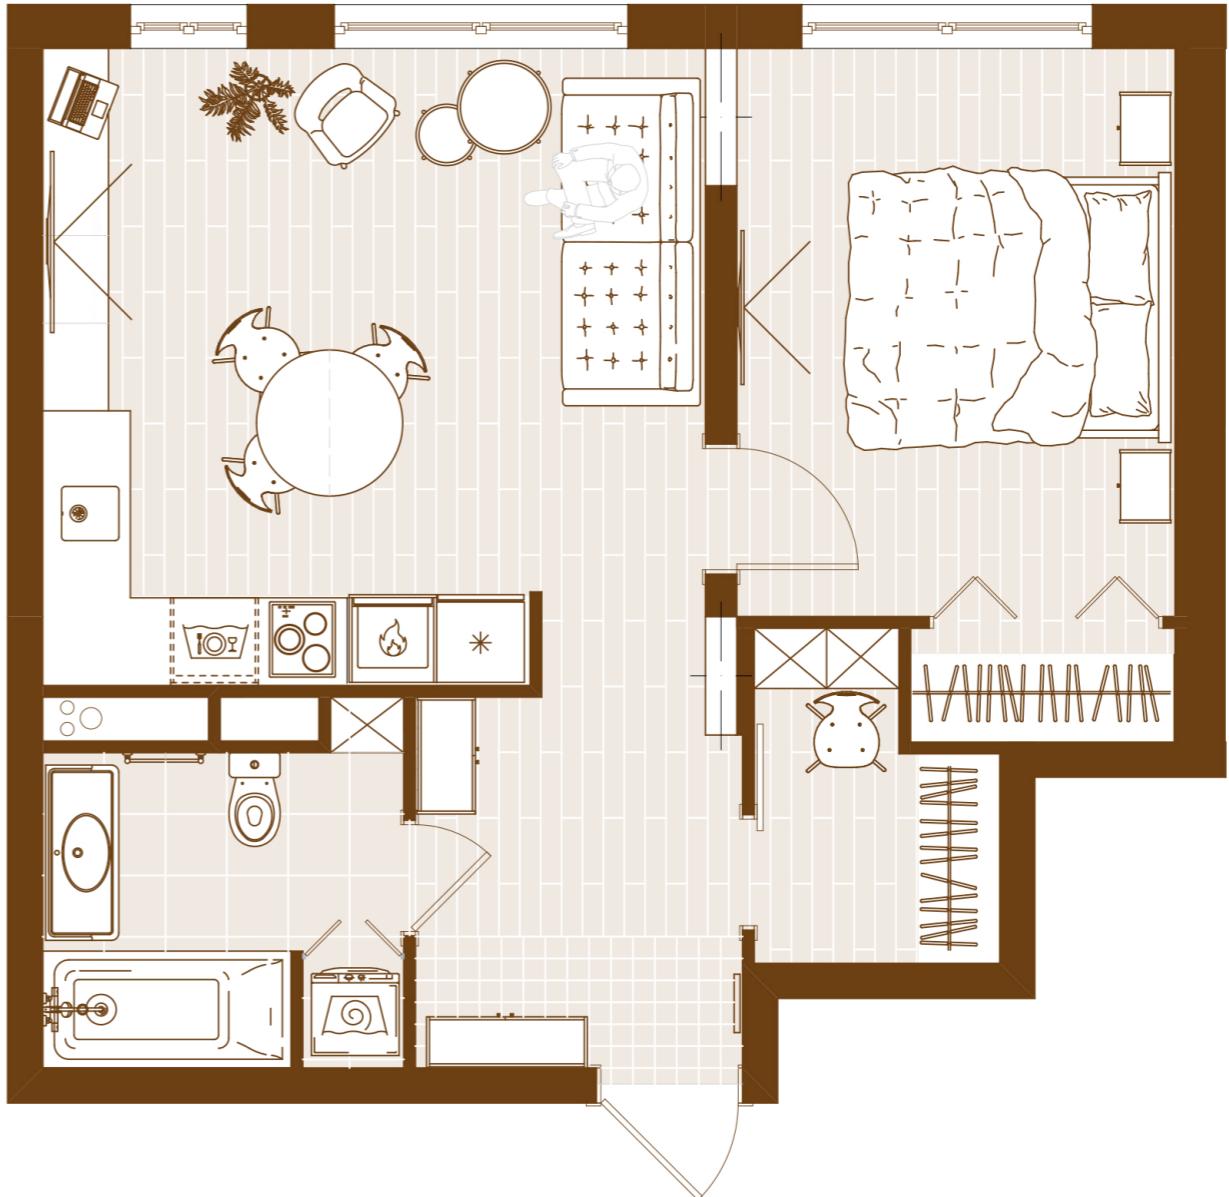


TEL. +7 926 757 12 05
IG. @ALSU_INTERIORDESIGN


WWW.ALSUKVASOVA.COM
ME@ALSUKVASOVA.COM

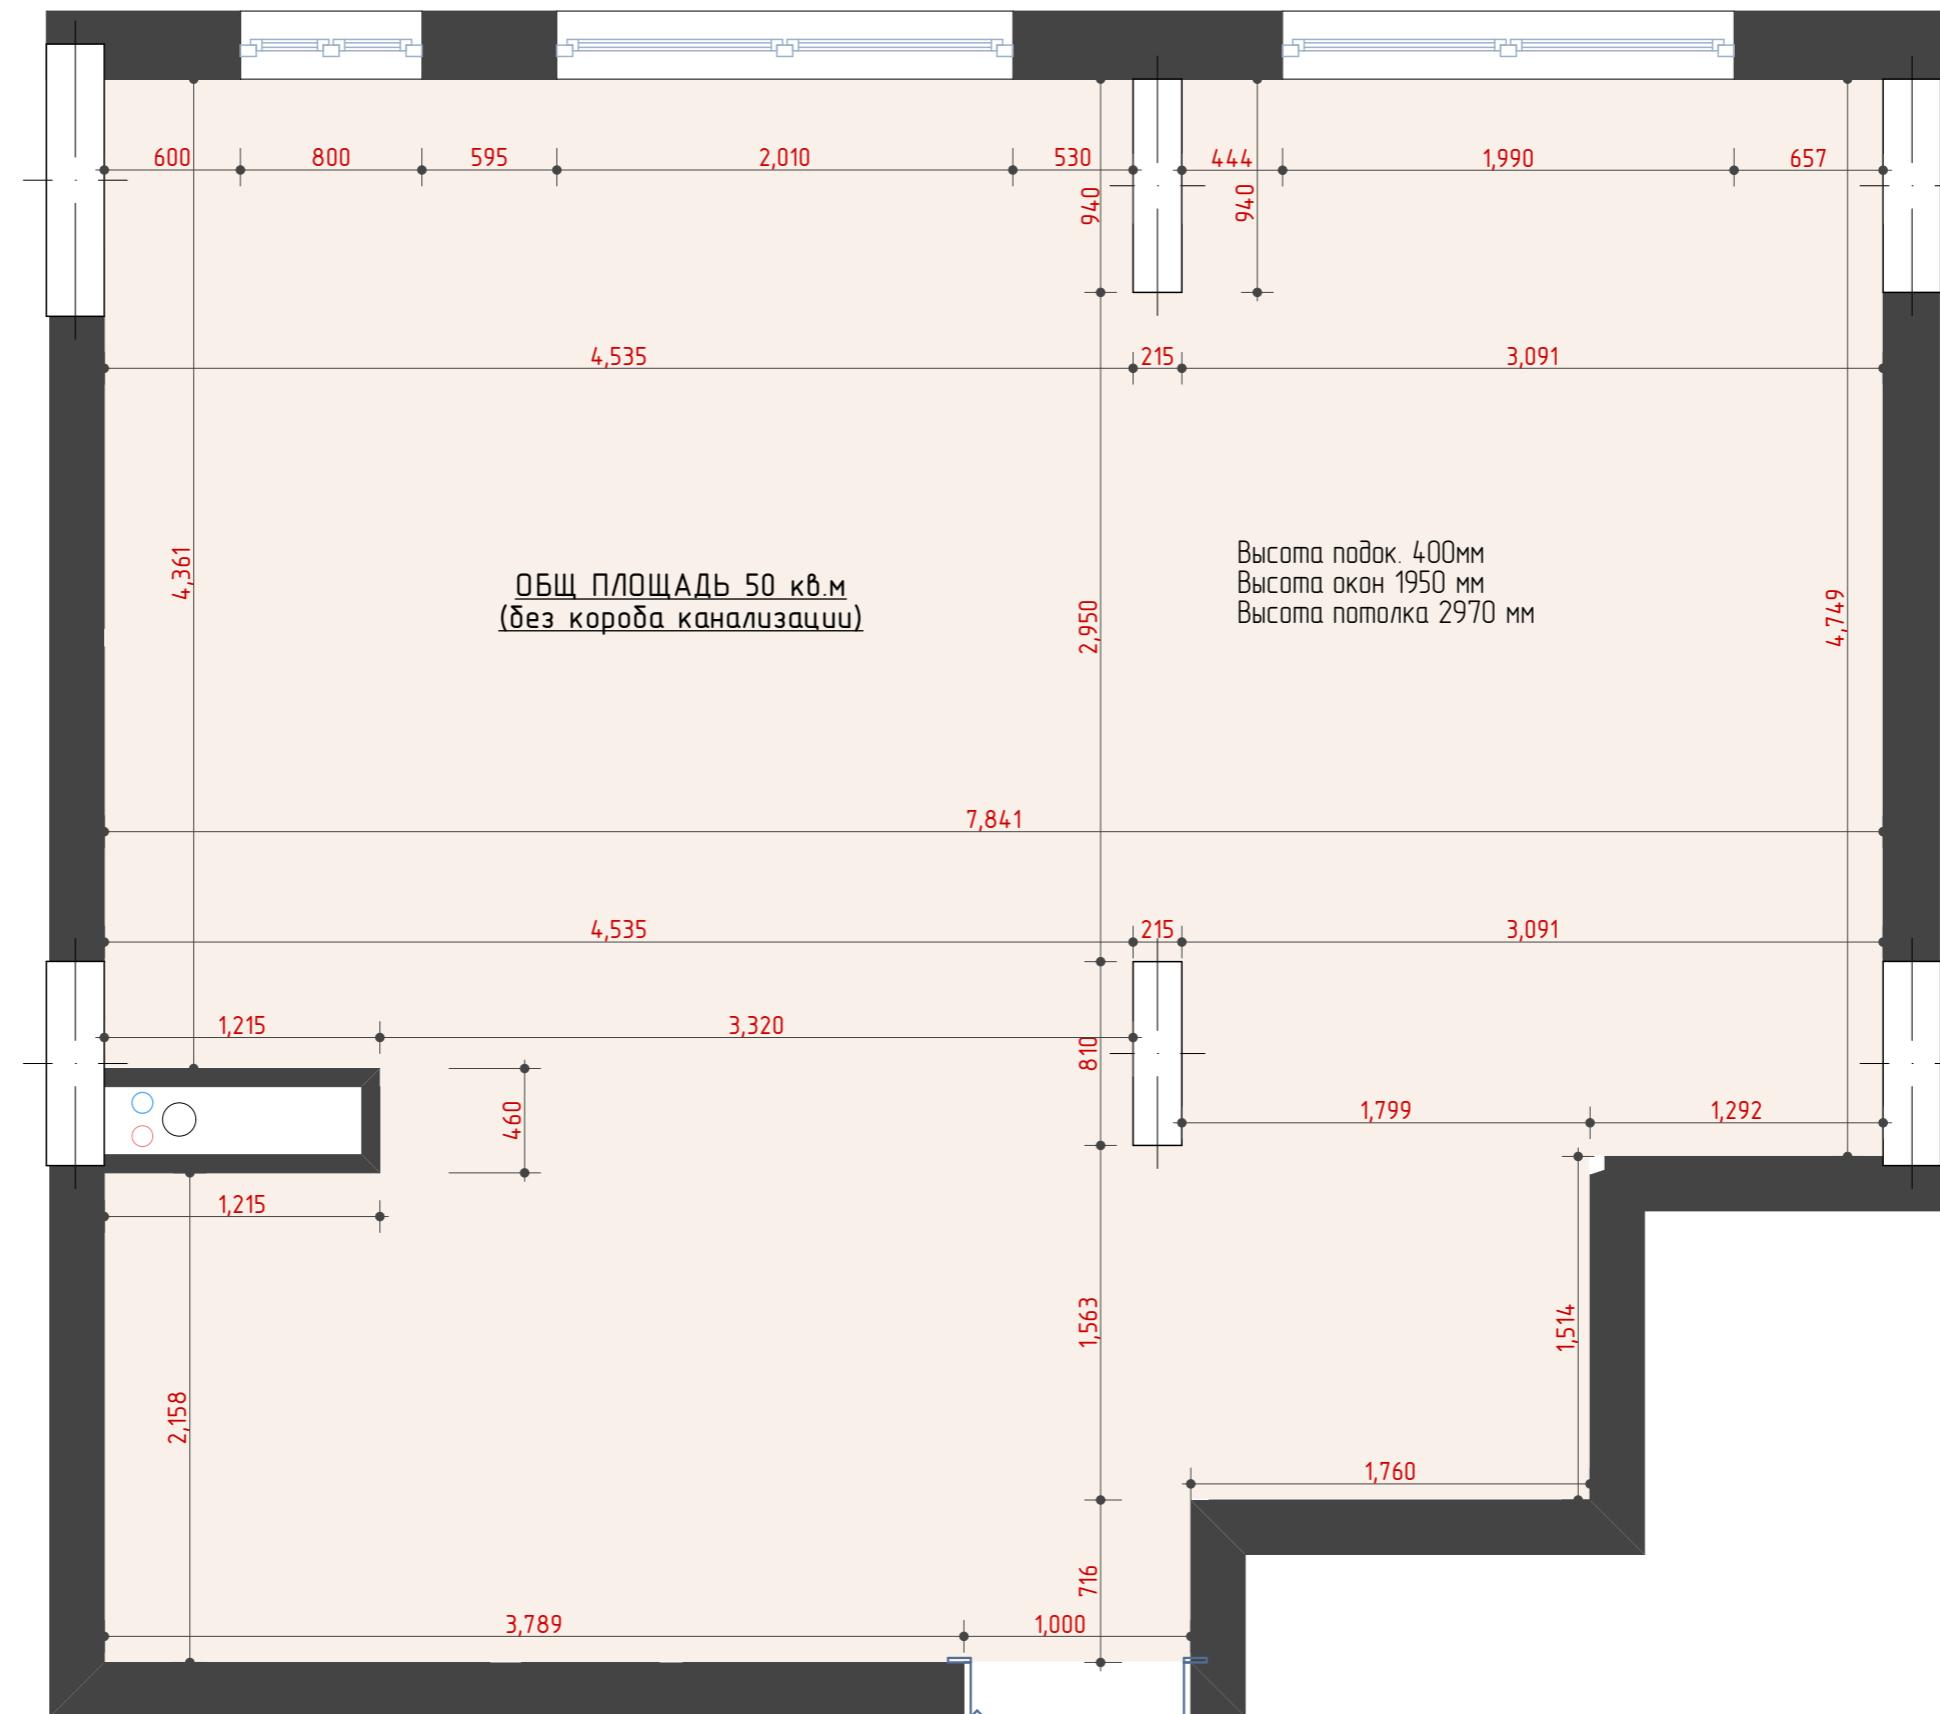

Примечания:

Общая площадь помещения: 50 м²
Н потолка=2970 мм

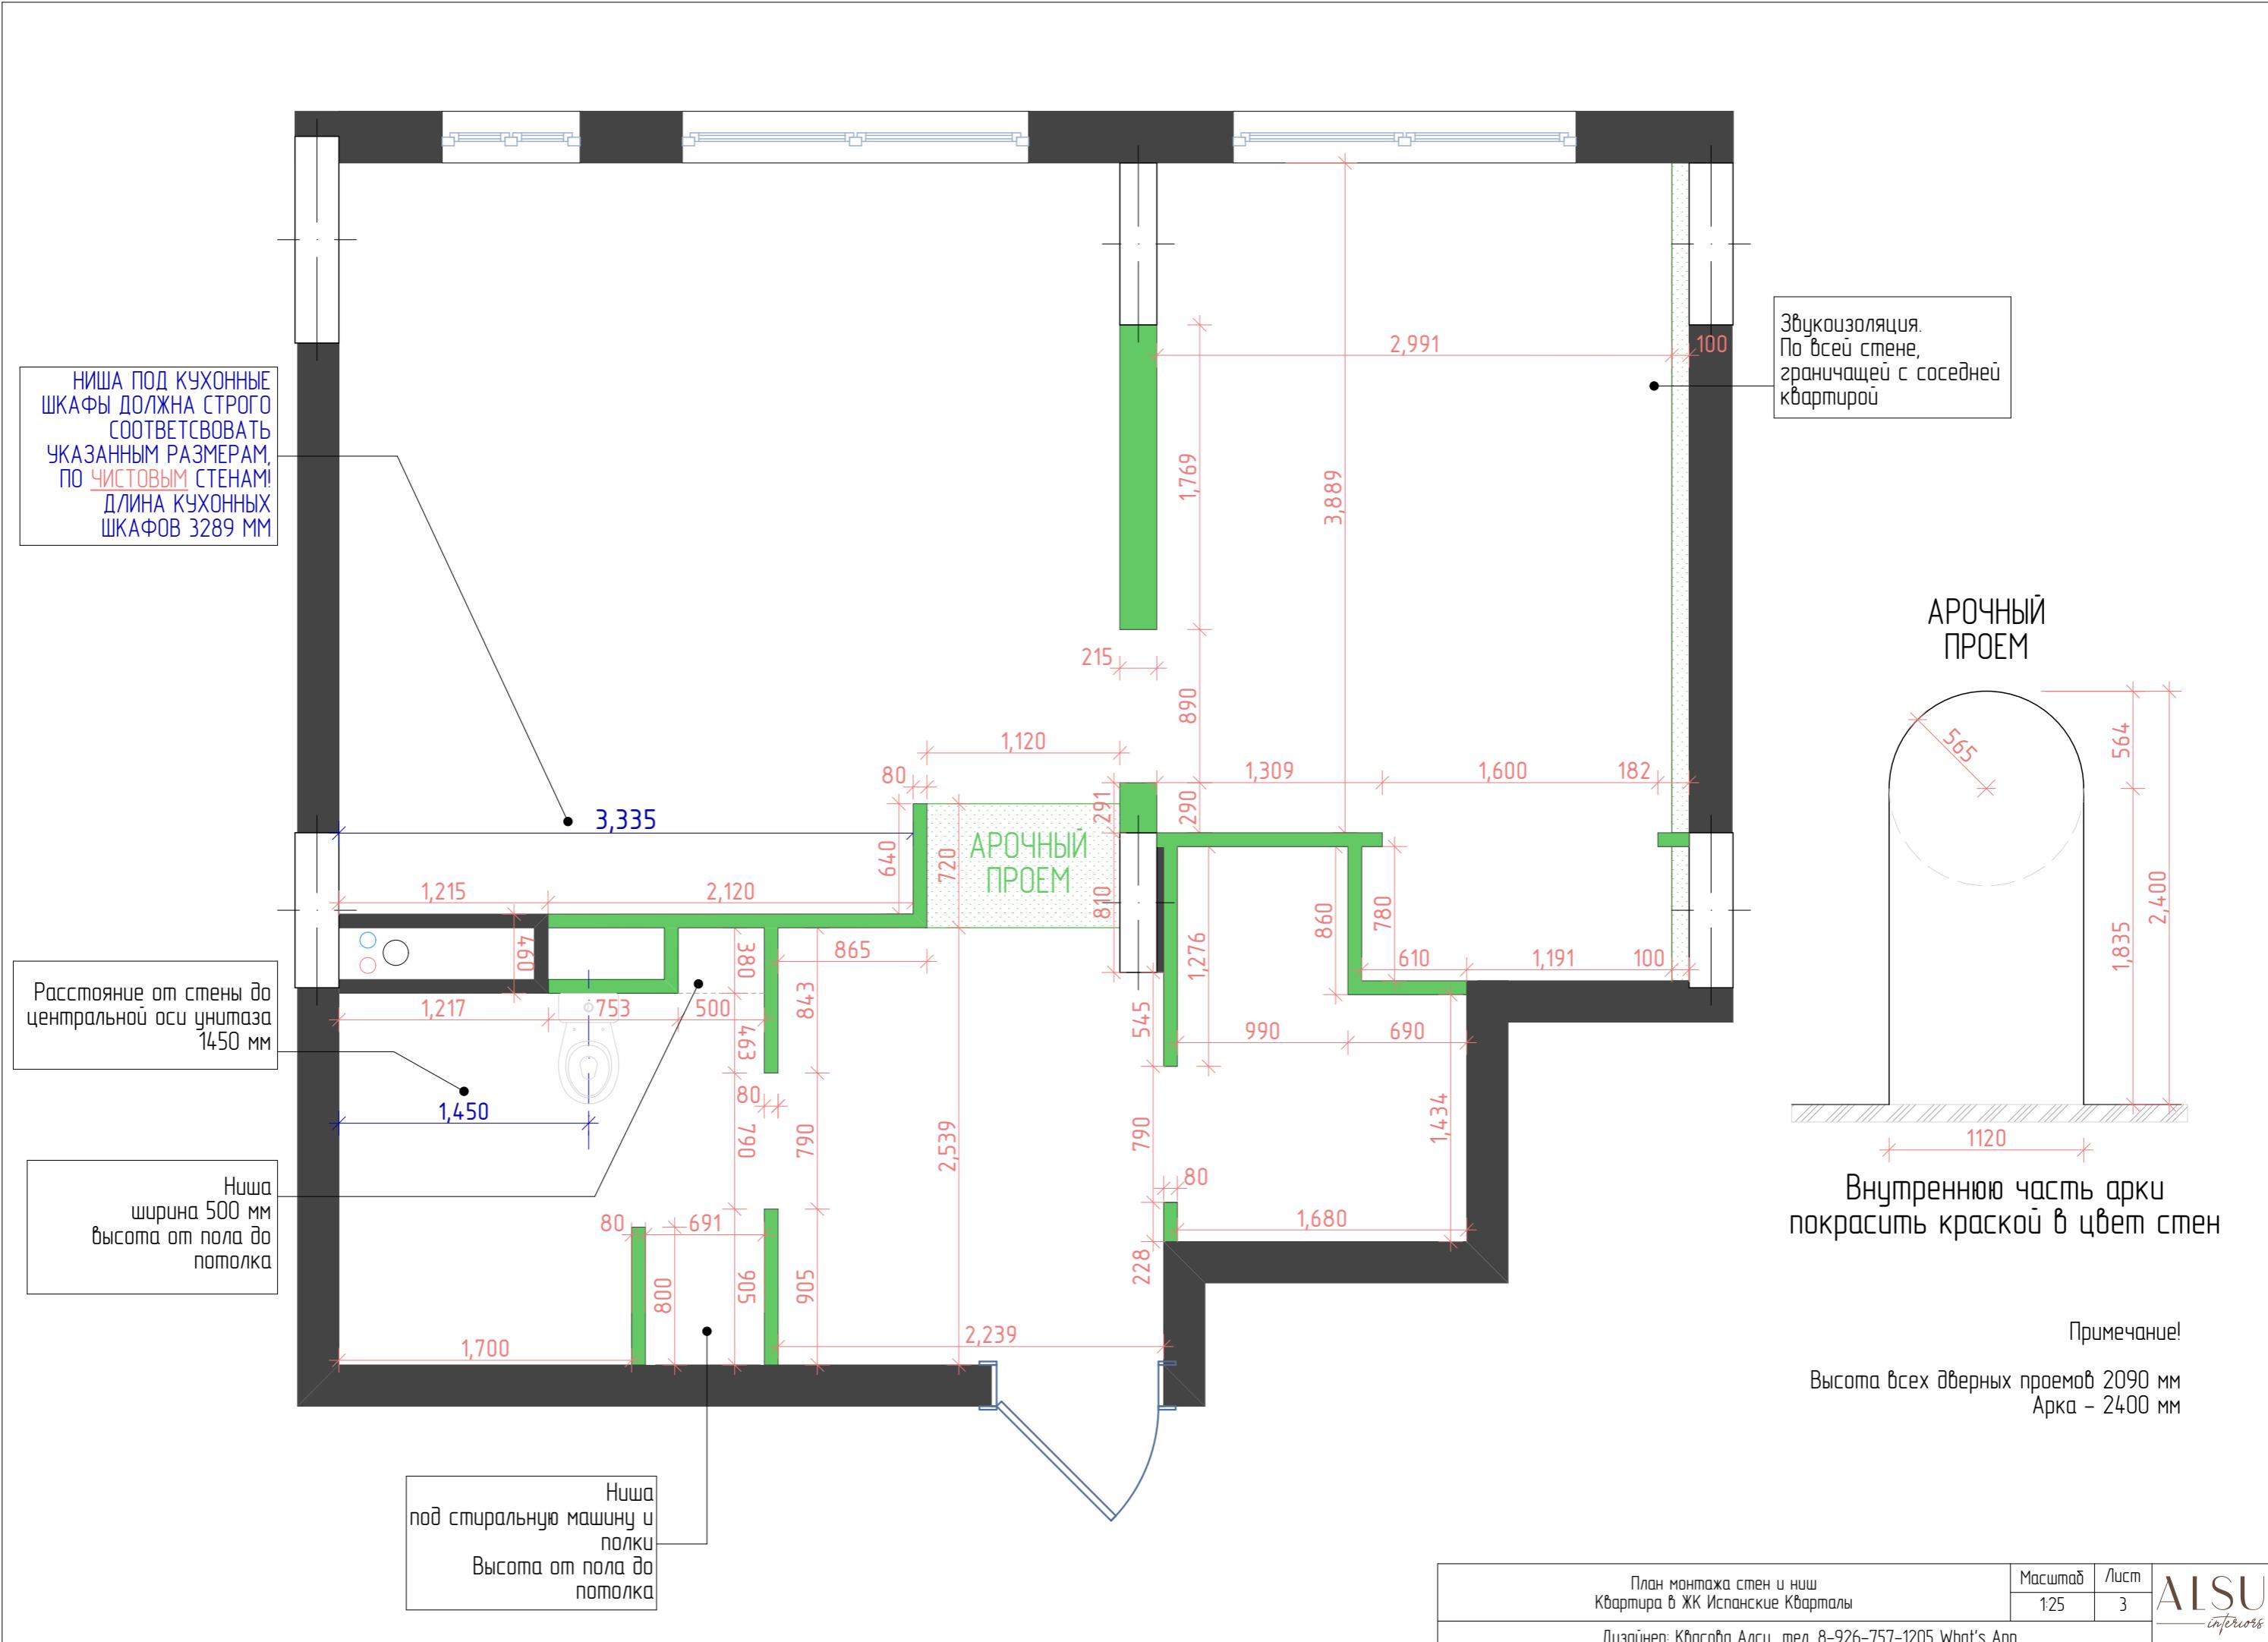


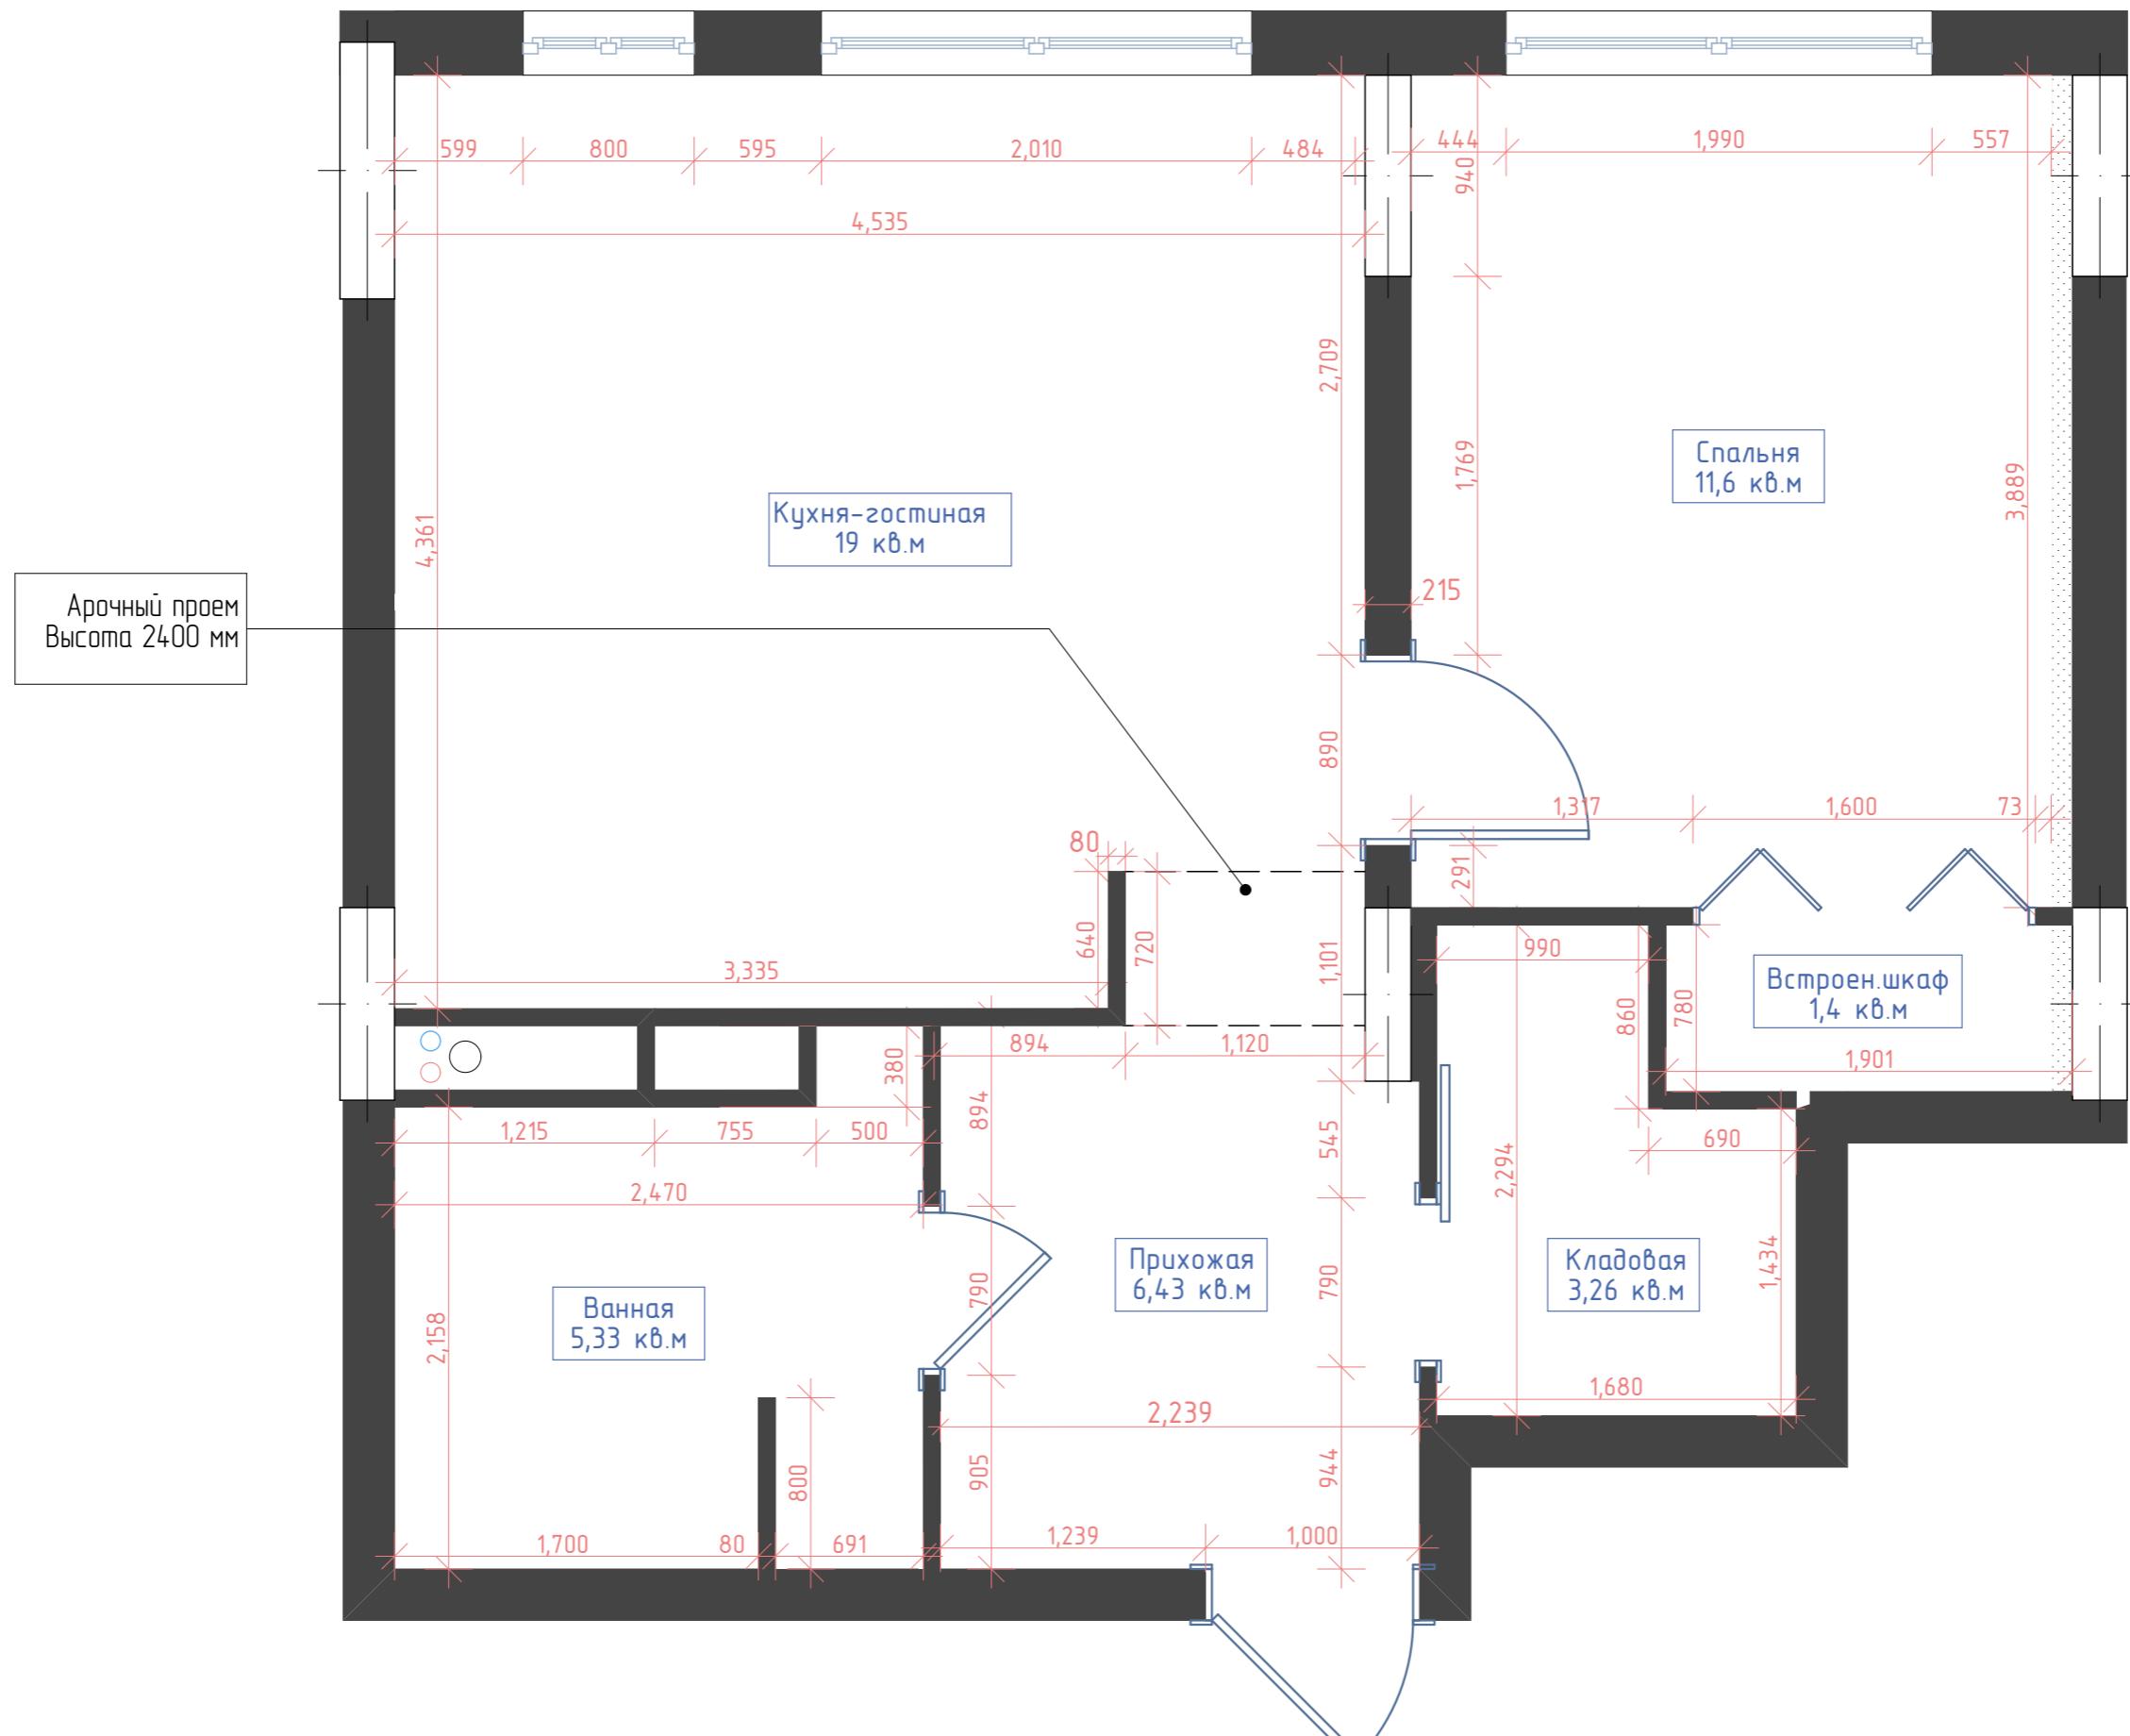


План перепланировки с обозначением размеров и площадей
Квартиры в ЖК Испанские Квартали


Масштаб
1:25
Лист
4

Дизайнер: Квасова Алсу тел. 8-926-757-1205 What's App

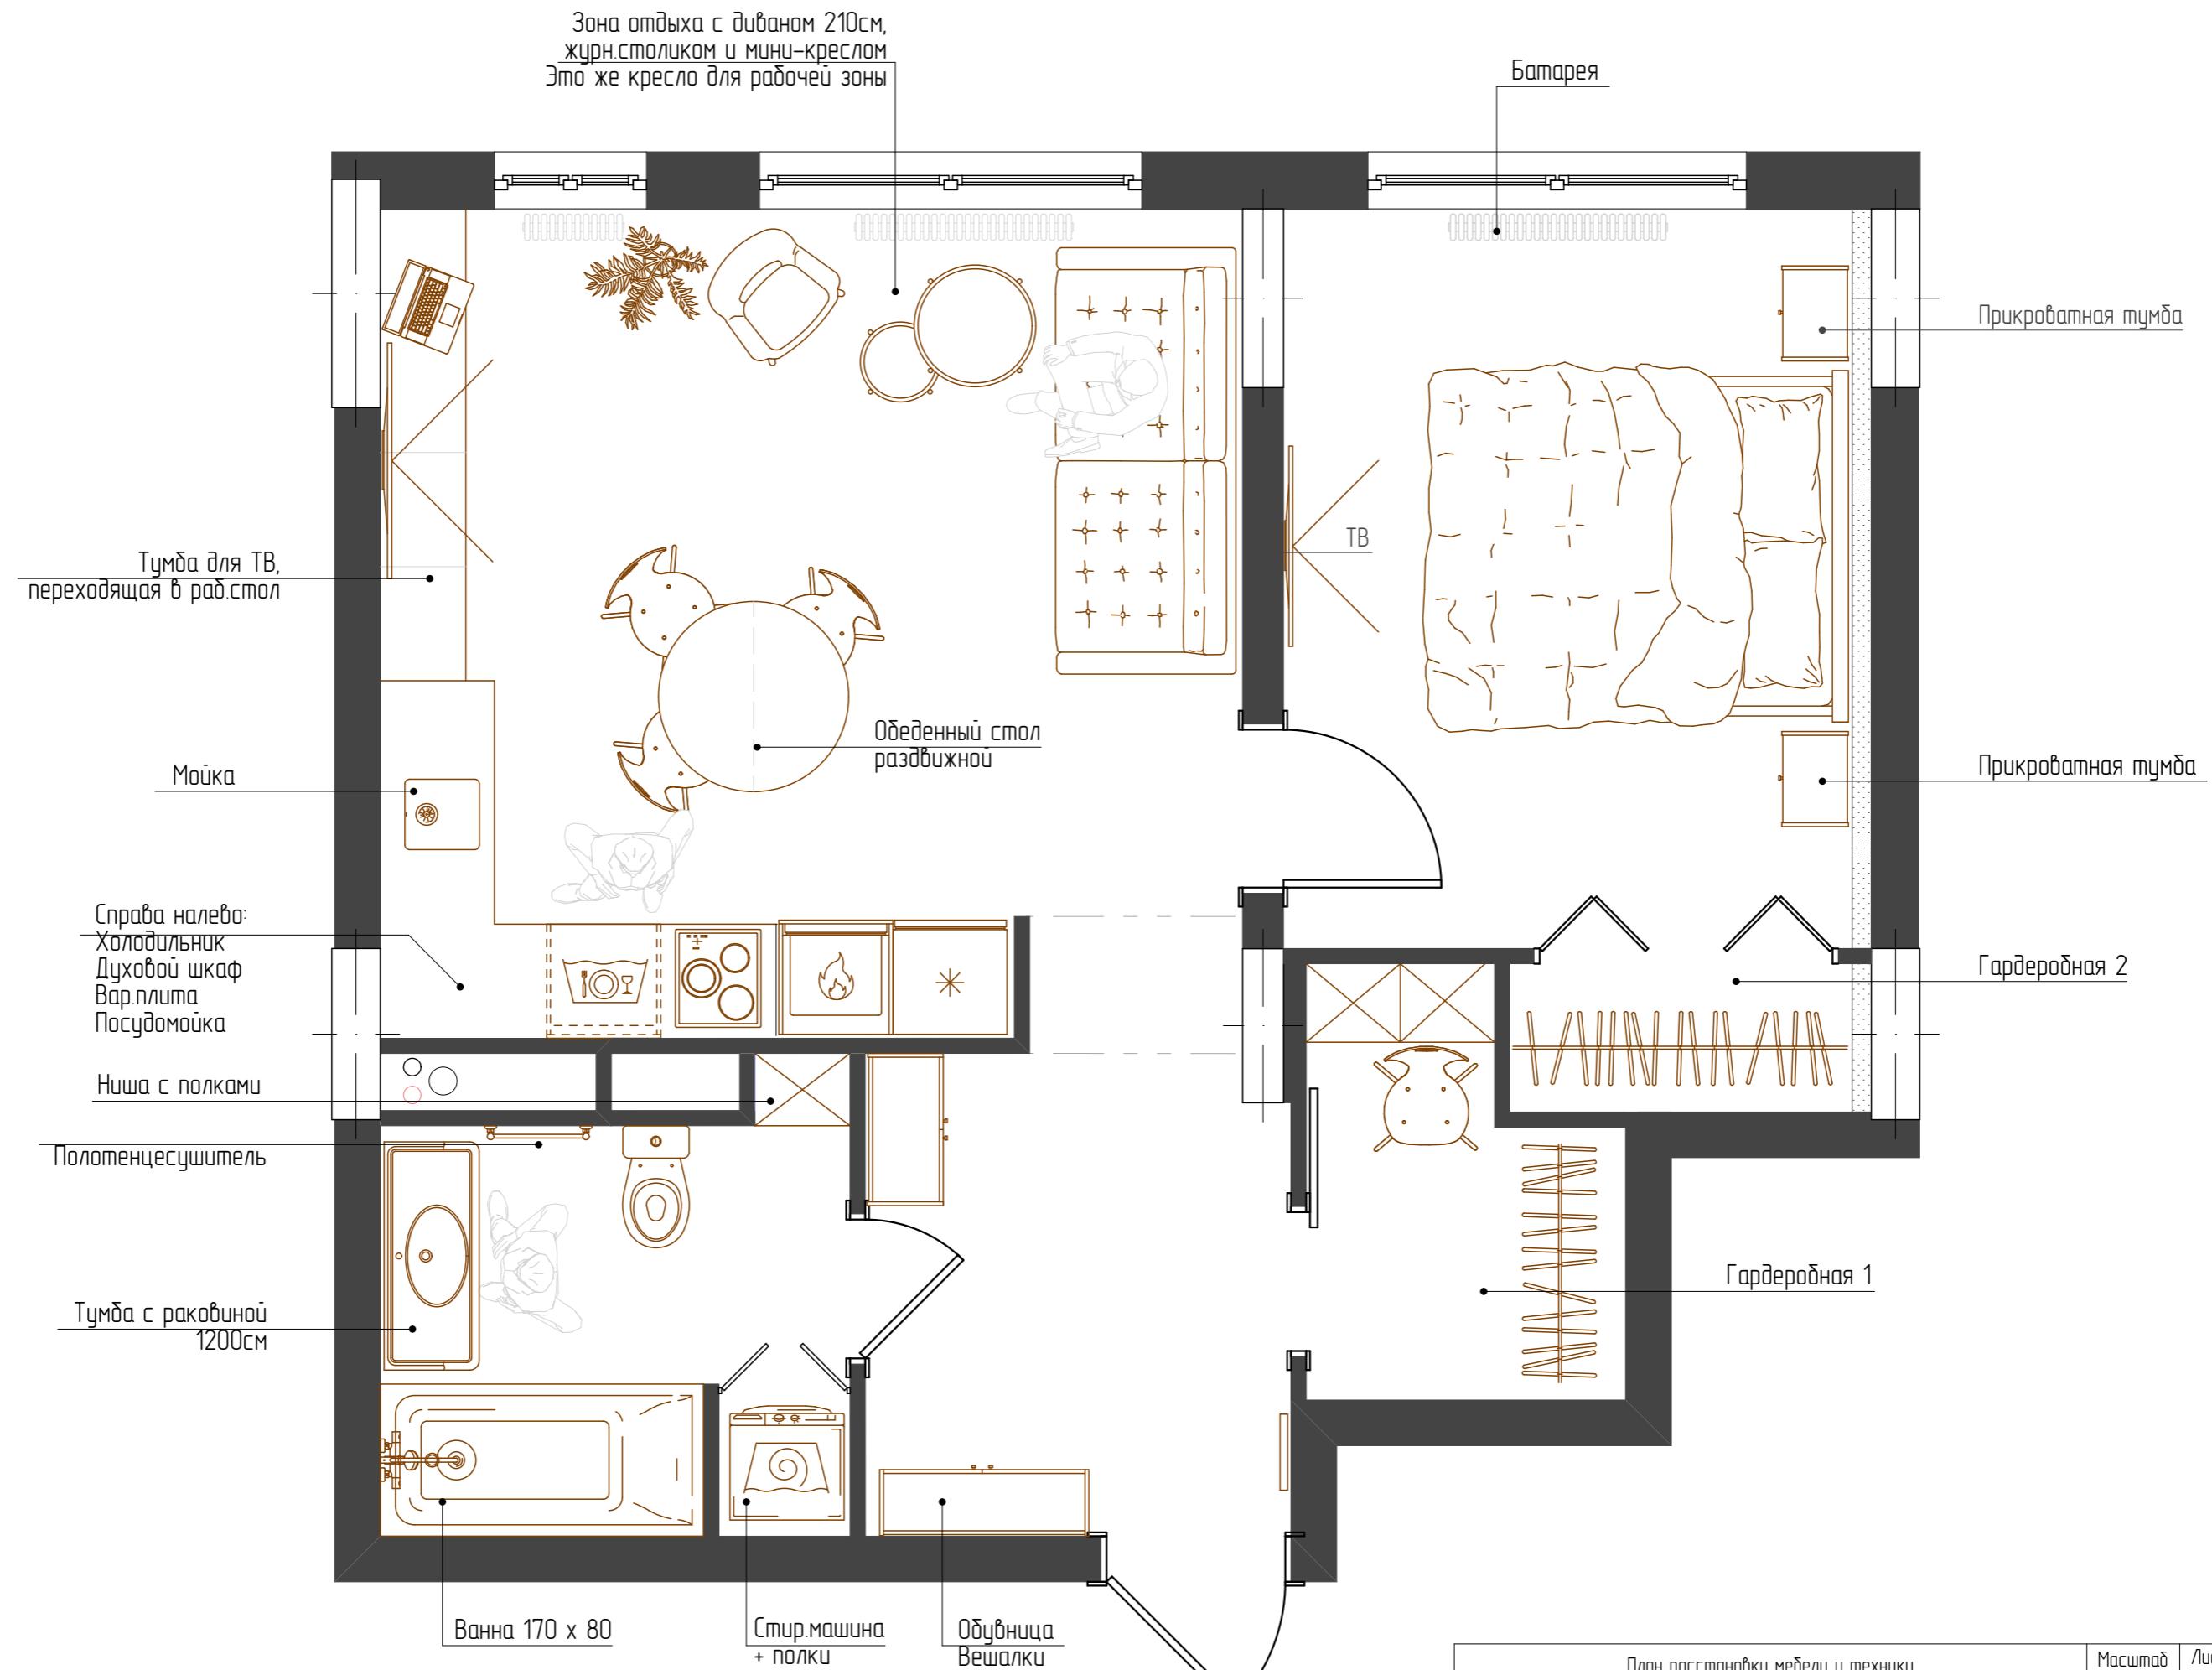

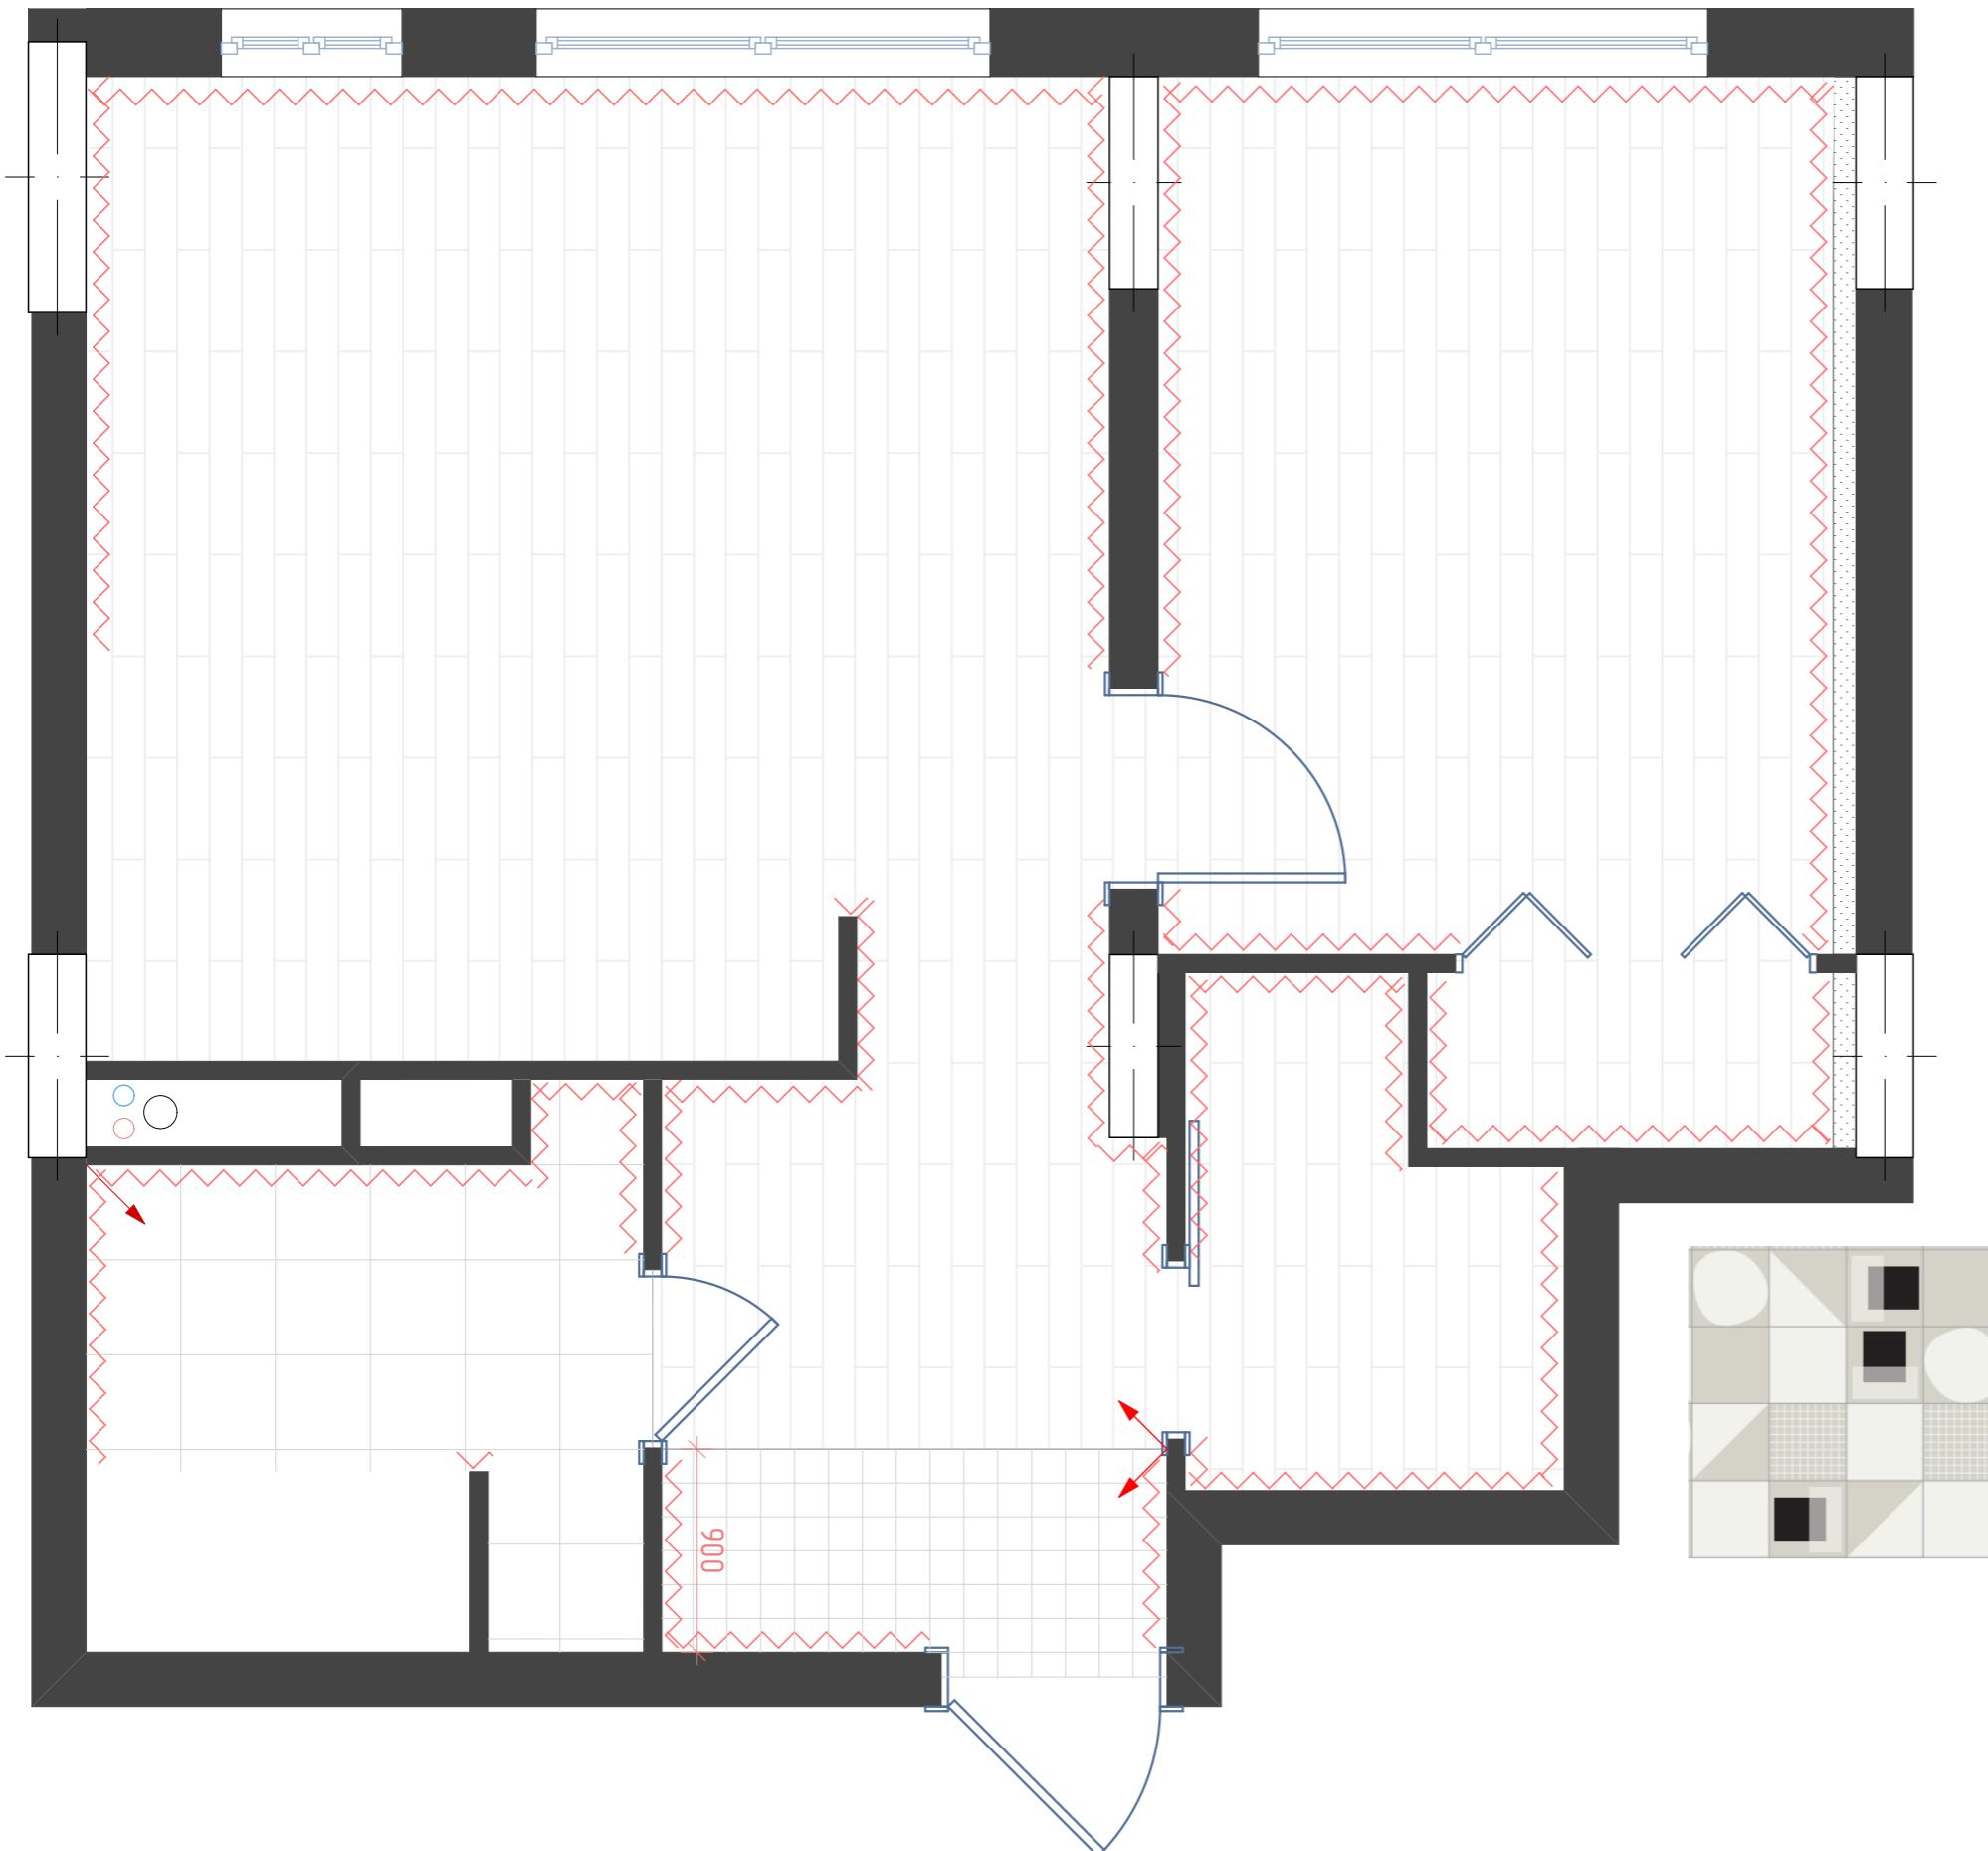

40 кв.м

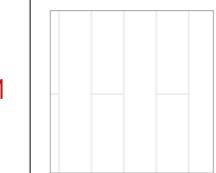

Ламинат

4,1 кв.м



Напольная плитка Cersanit Kama
42x42cm

1 кв.м




Напольная плитка 4100522 FUTURA HALF
WHITE 4100522 15x15cm

0,5 кв.м



Напольная плитка 4100525 FUTURA T
WHITE 4100525 15x15cm

0,5 кв.м

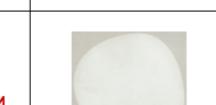

Напольная плитка 4100523 FUTURA DROP
WHITE 4100523 15x15cm

0,5 кв.м



Напольная плитка 4100516 FUTURA GREY
4100516 15x15cm

Направление укладки напольного
покрытия (стартовая точка)



Обозначение расположения напольного
плинтуса



Примечание:

Количество плитки FUTURA указано с
УЧЕТОМ запаса!




План теплого пола
Квартира в ЖК Испанские Кварталы

Масштаб
1:25
Лист
7

Дизайнер: Квасова Алсу тел. 8-926-757-1205 What's App

Отступ от стены 100 мм

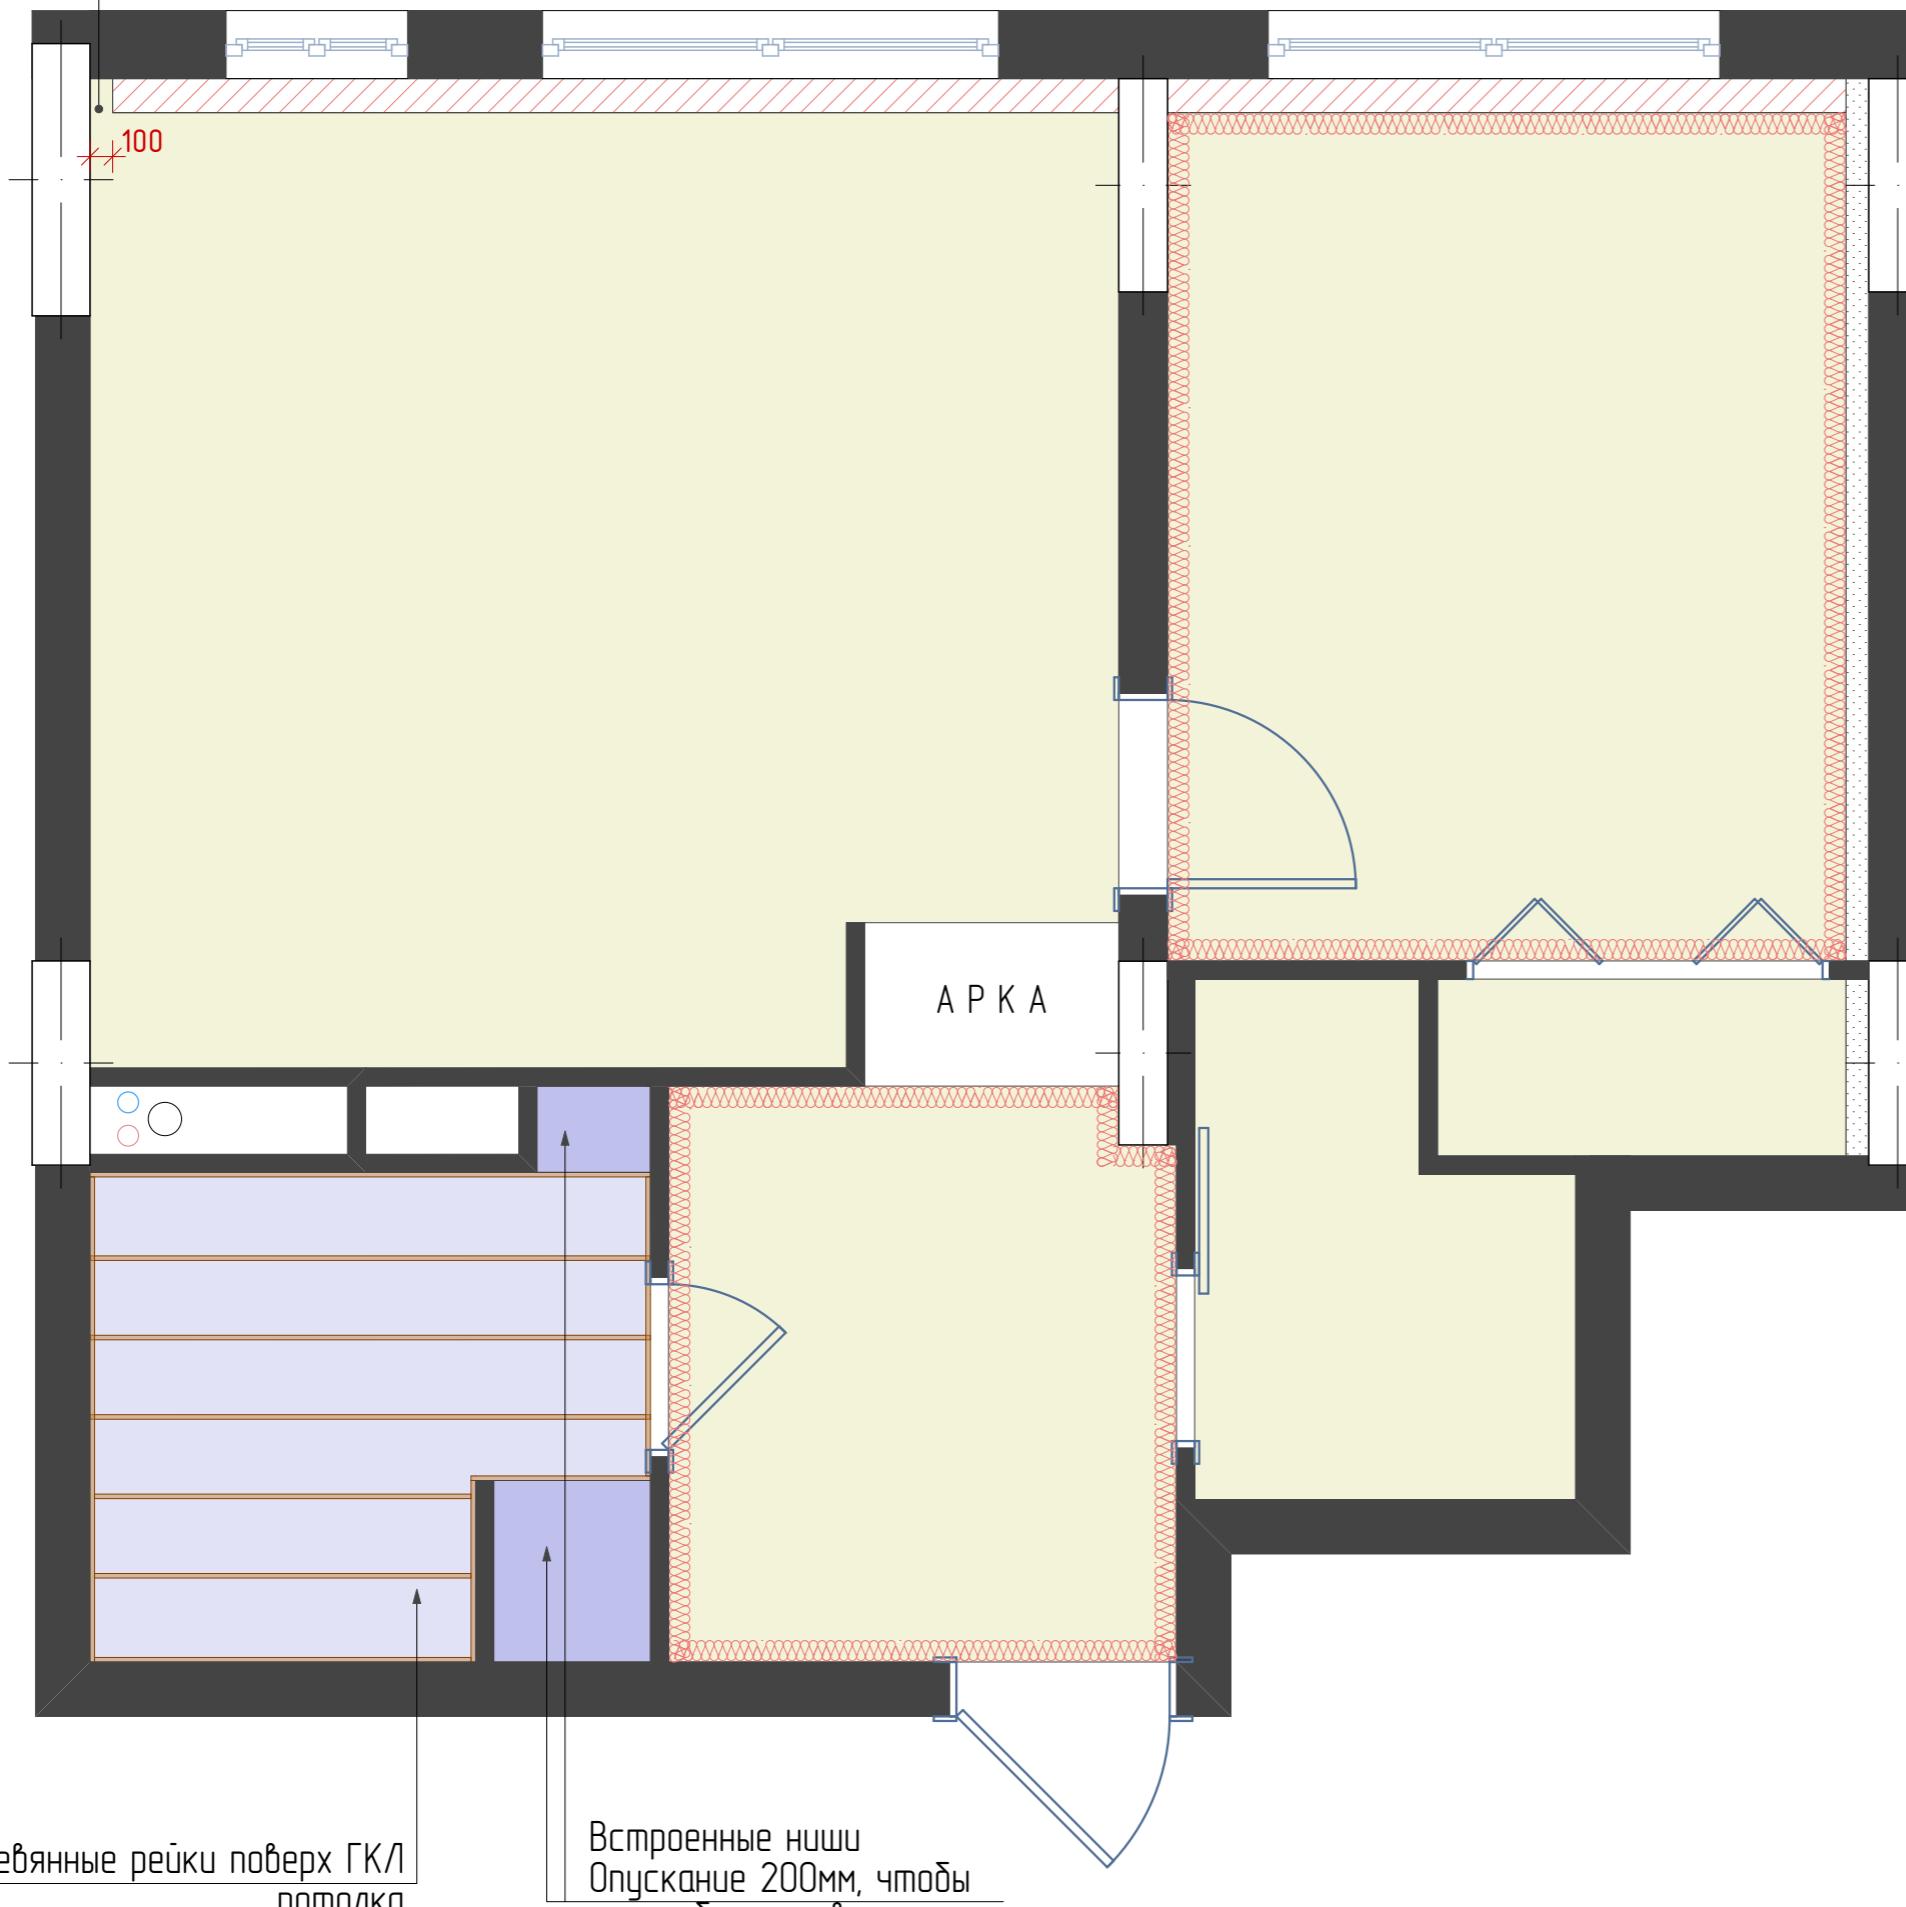

Натяжной белый матовый потолок
Опускание 70–100мм

Влагостойкий ГКЛ
Опускание 100мм

Влагостойкий ГКЛ
Опускание 200мм

Ниша для скрытого шторного карниза
Глубина 150мм


oooooooooooo

Потолочный плинтус

План потолка Квартира в ЖК Испанские Кварталы	Масштаб 1:25	Лист 8	ALSU interior
Дизайнер: Квасова Алсу тел. 8-926-757-1205 What's App			


Примечания:

- ▶ Все размеры даны от неоштукатуренных стен, от высоты чистового пола
- ▶ Размеры указаны от/до середины светильника
- ▶ Все размеры даны от неоштукатуренных стен

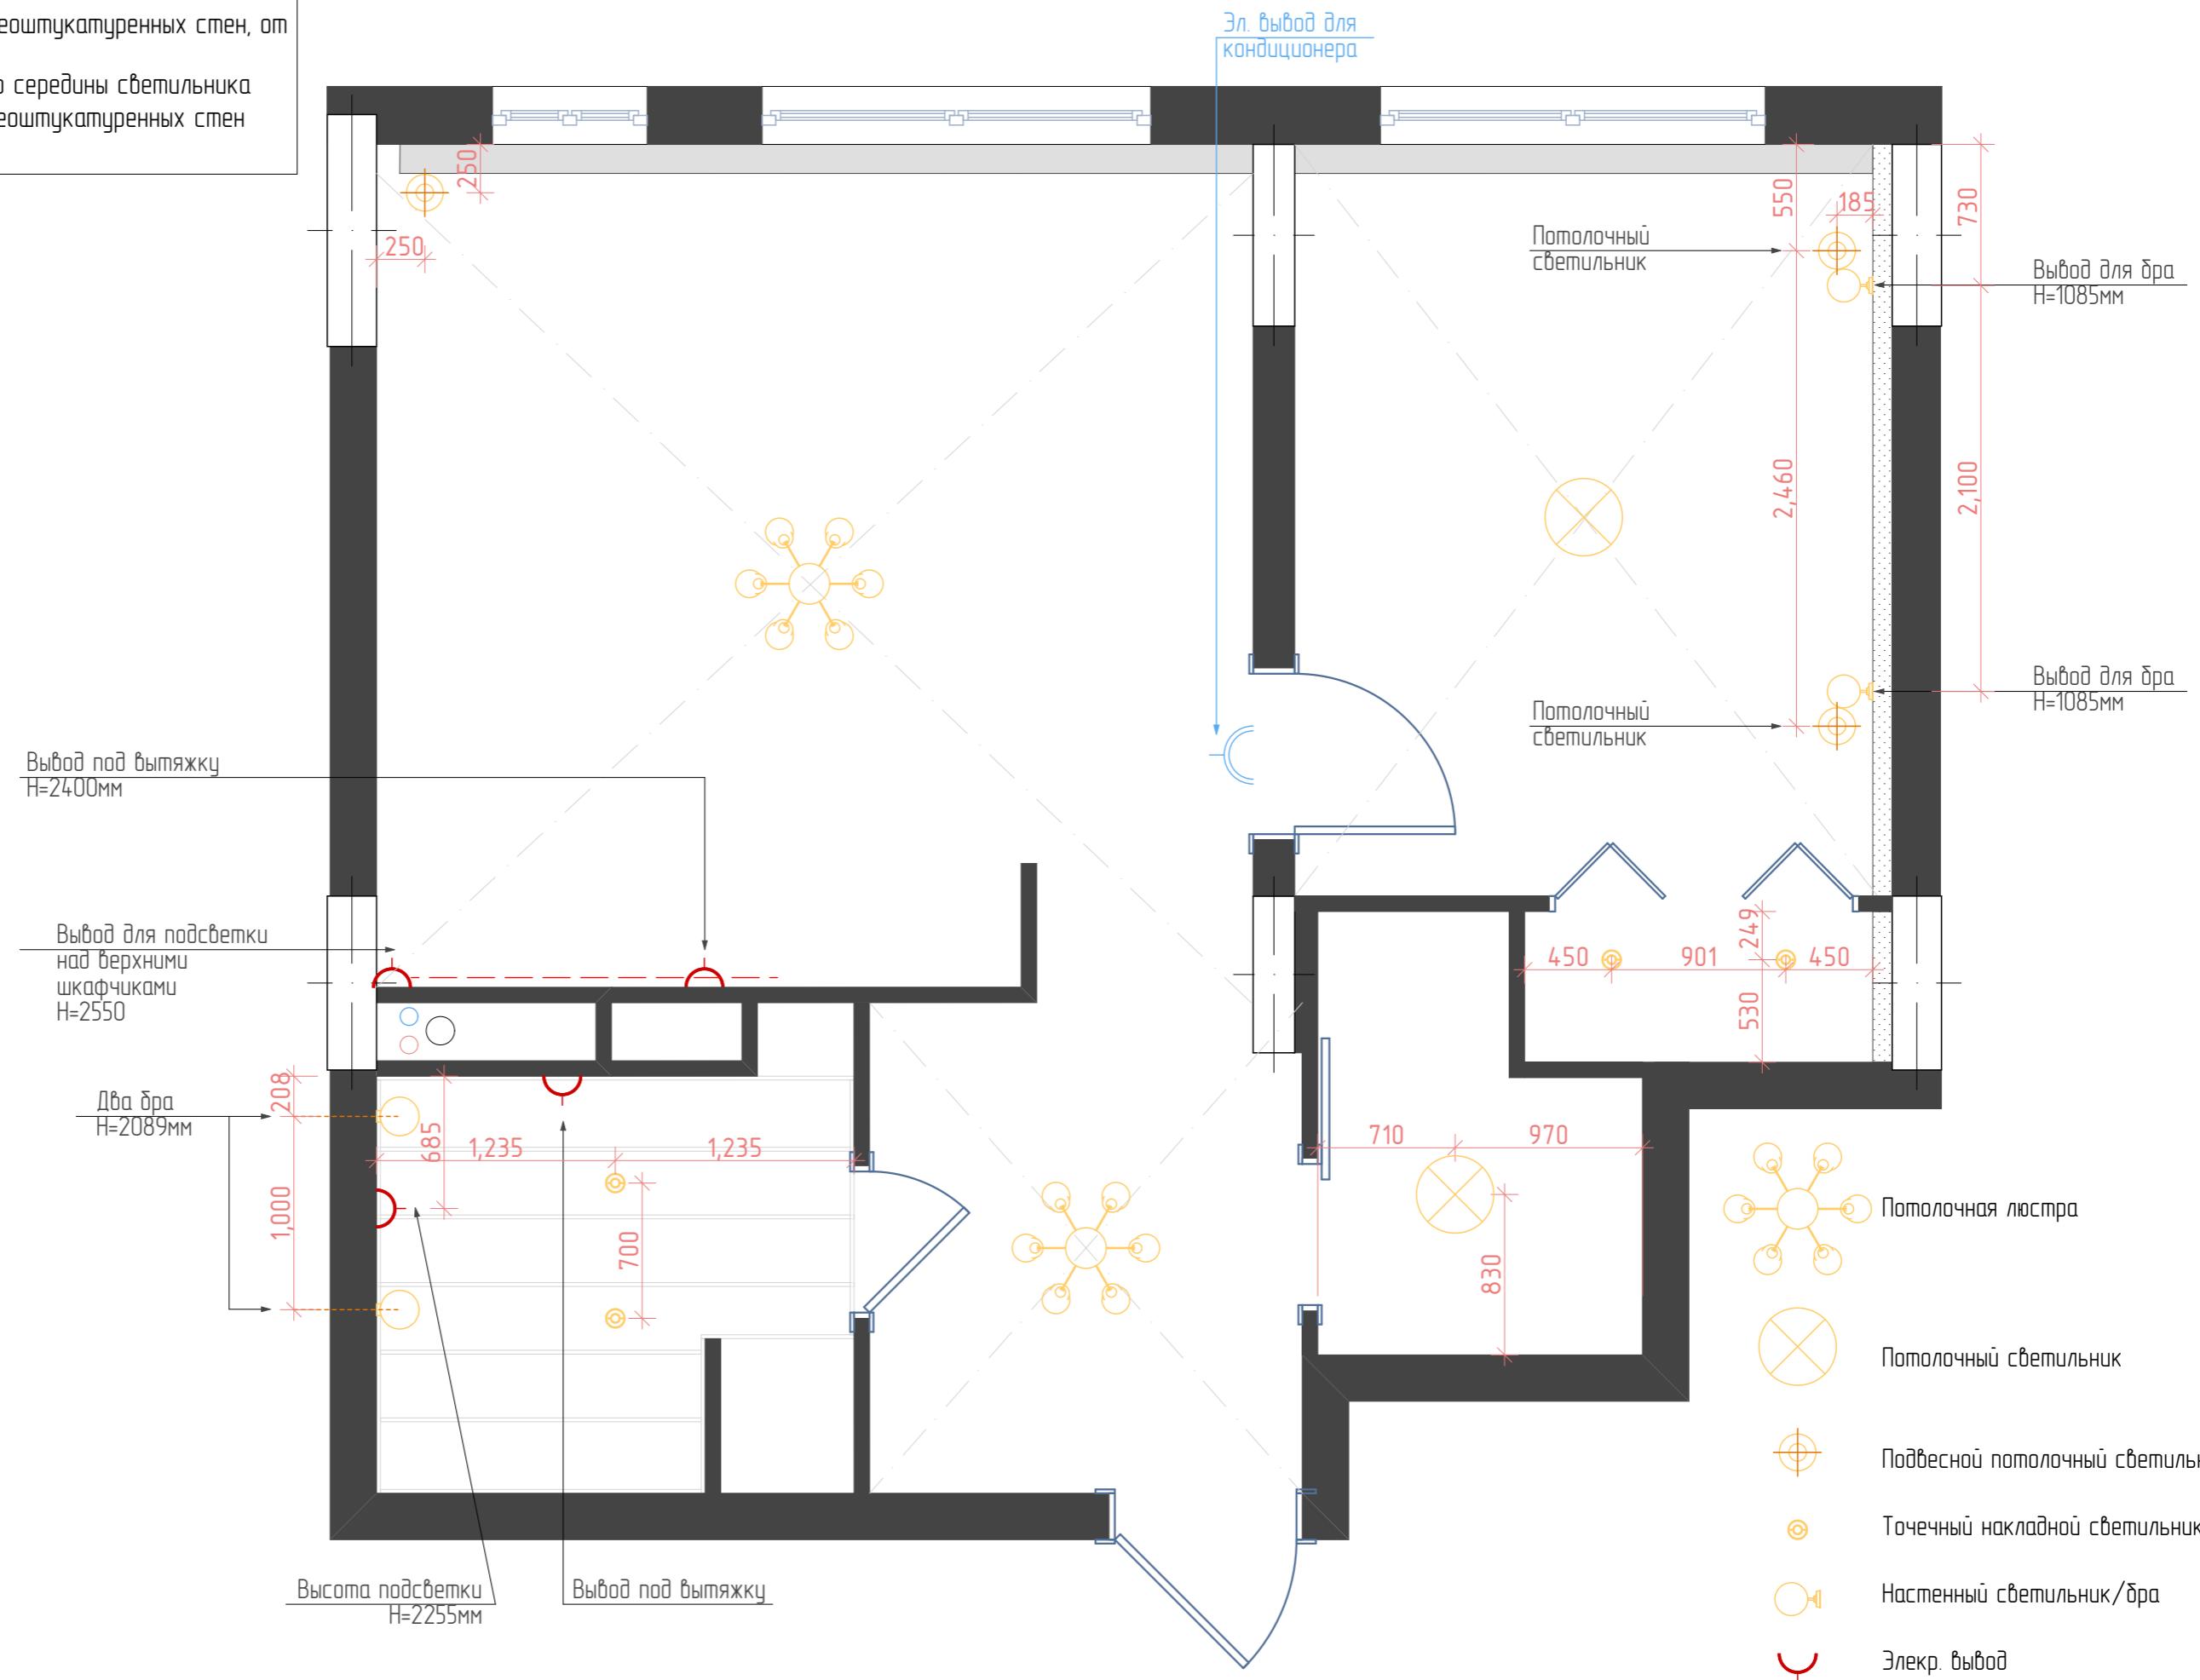


Примечания:

- Выключатели располагаются на высоте 900мм от чистого пола, КРОМЕ специально обозначенных
- Выключатели располагаются на 200мм от угла или края проема, или посередине простенка
- Все размеры даны от неоштукатуренных стен

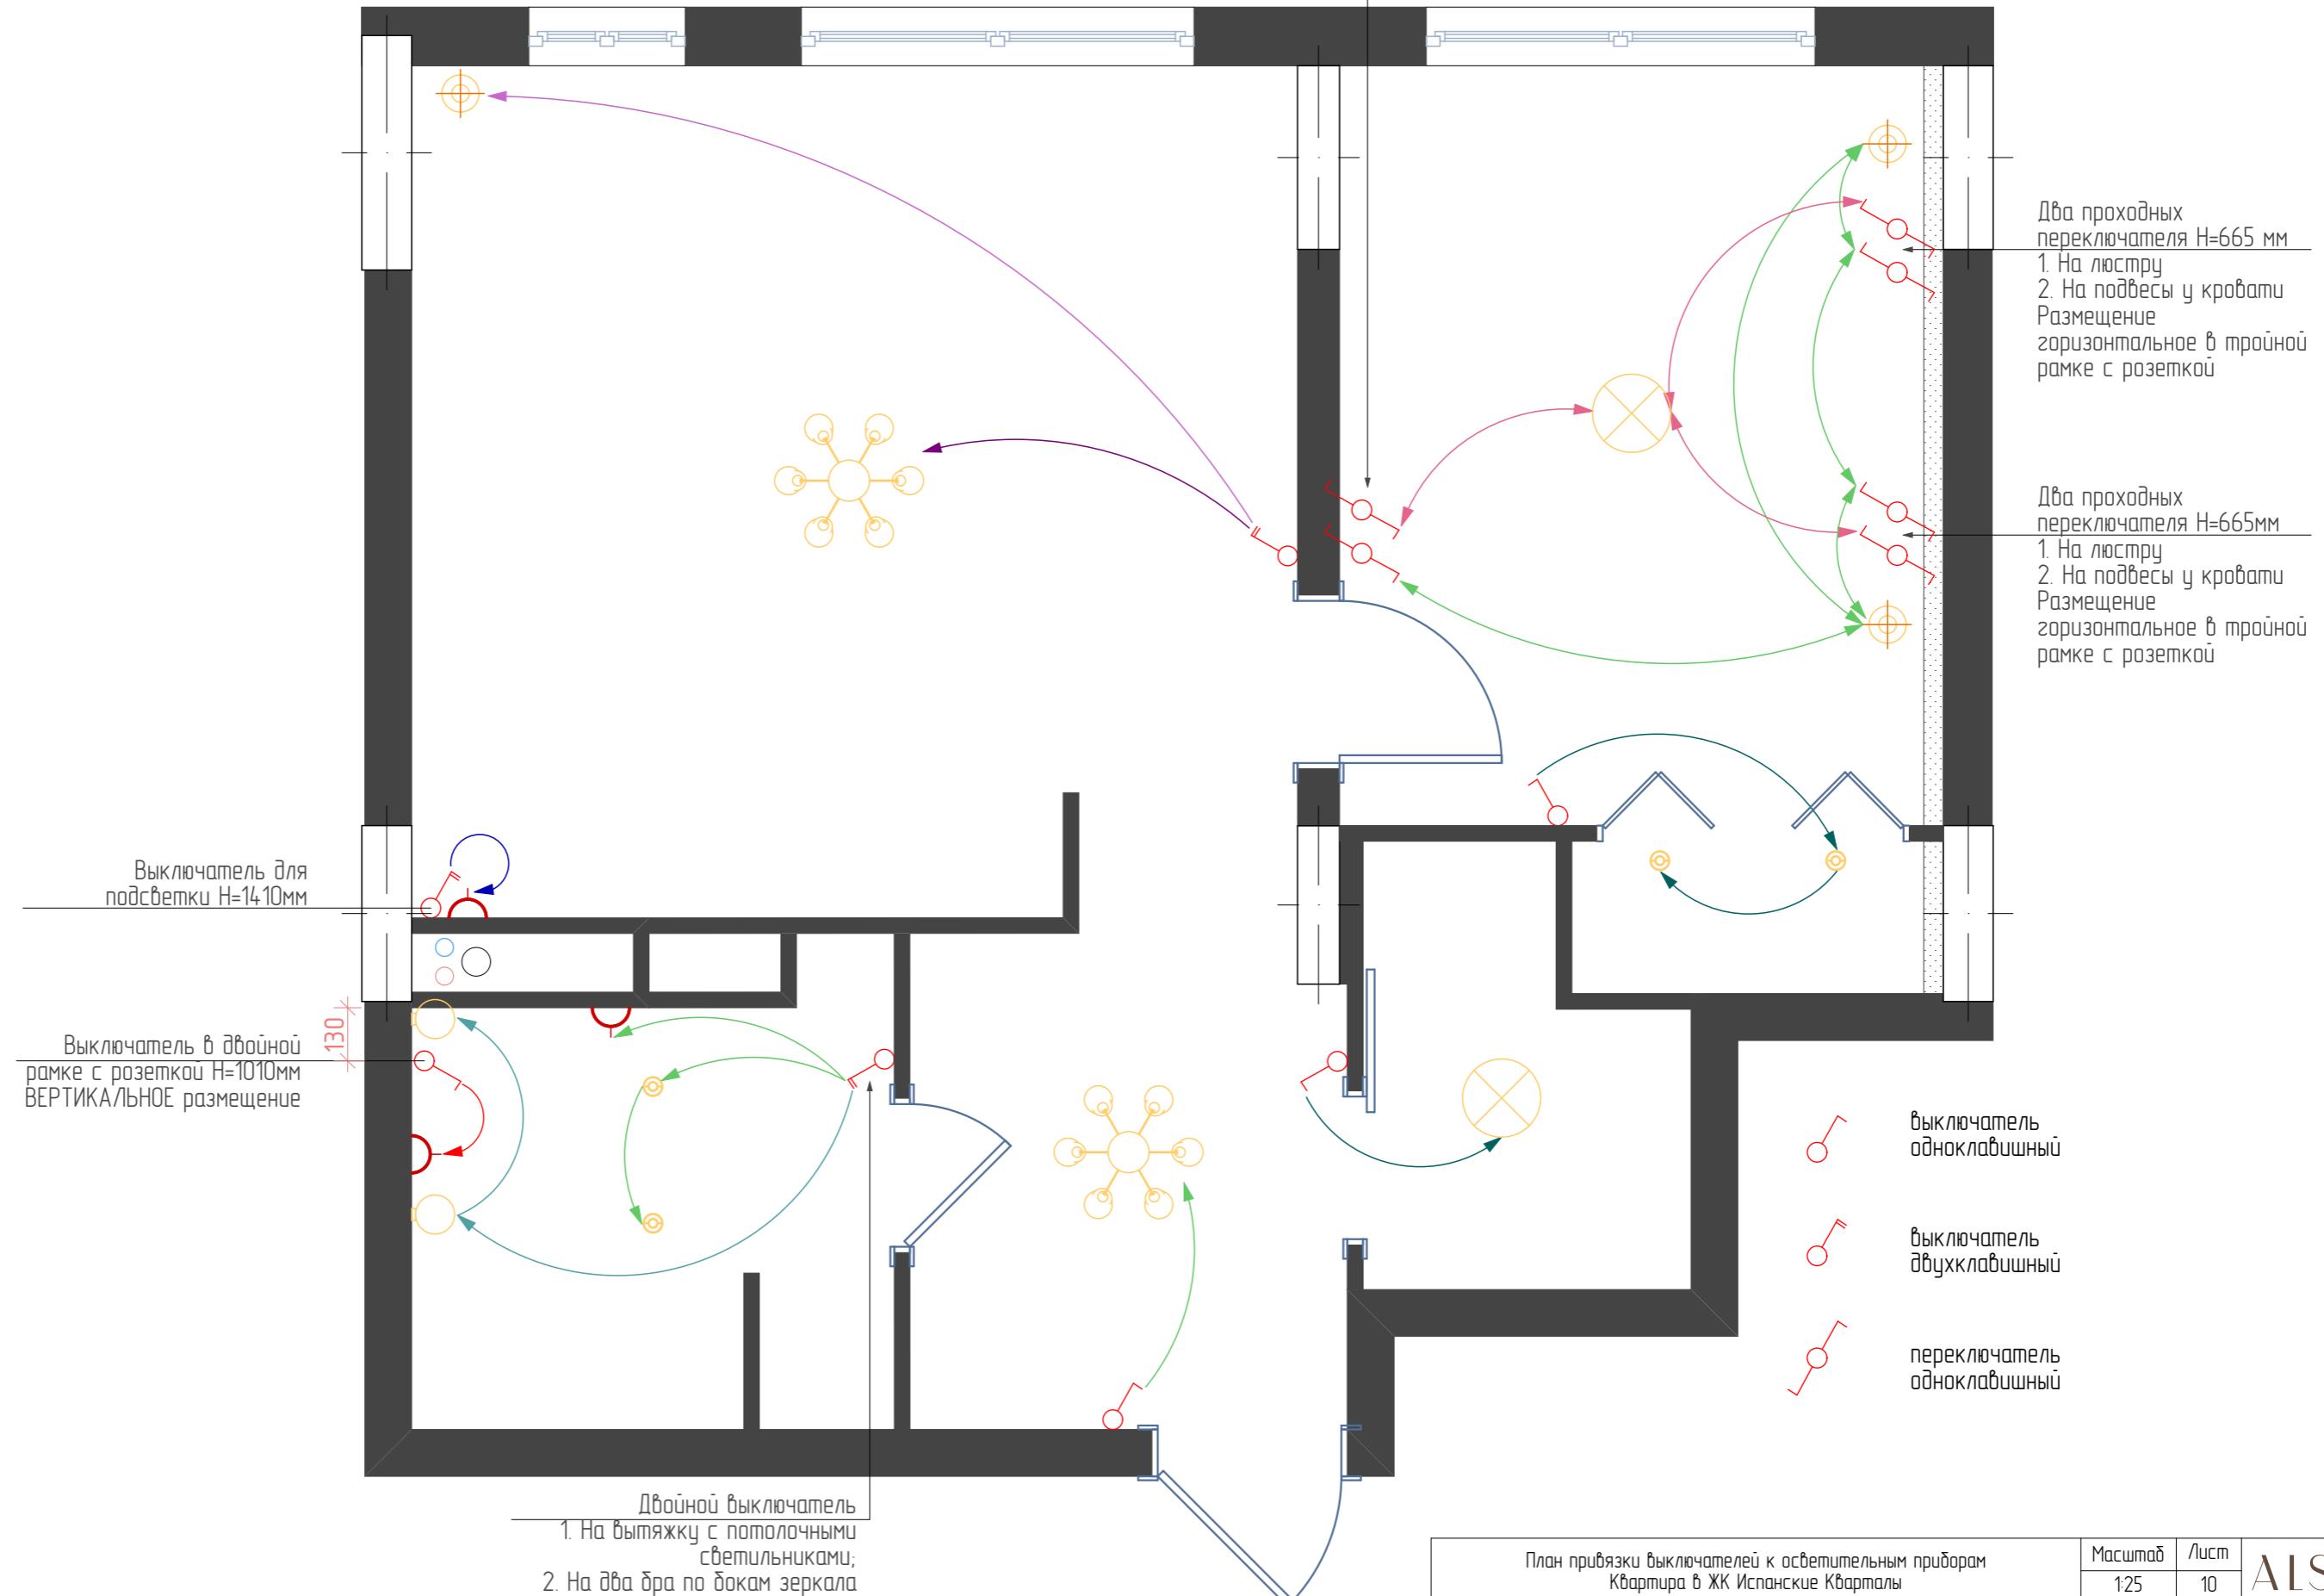

Примечания:

- Розетки располагаются на высоте 300 мм, кроме специально обозначенных
- Высоты указаны от уровня чистового пола до середины розетки или блока
- Все размеры даны от неоштукатуренных стен
- Расположение розеток на кухне уточнить у производителя
- см. развертки с расположением розеток по стенам

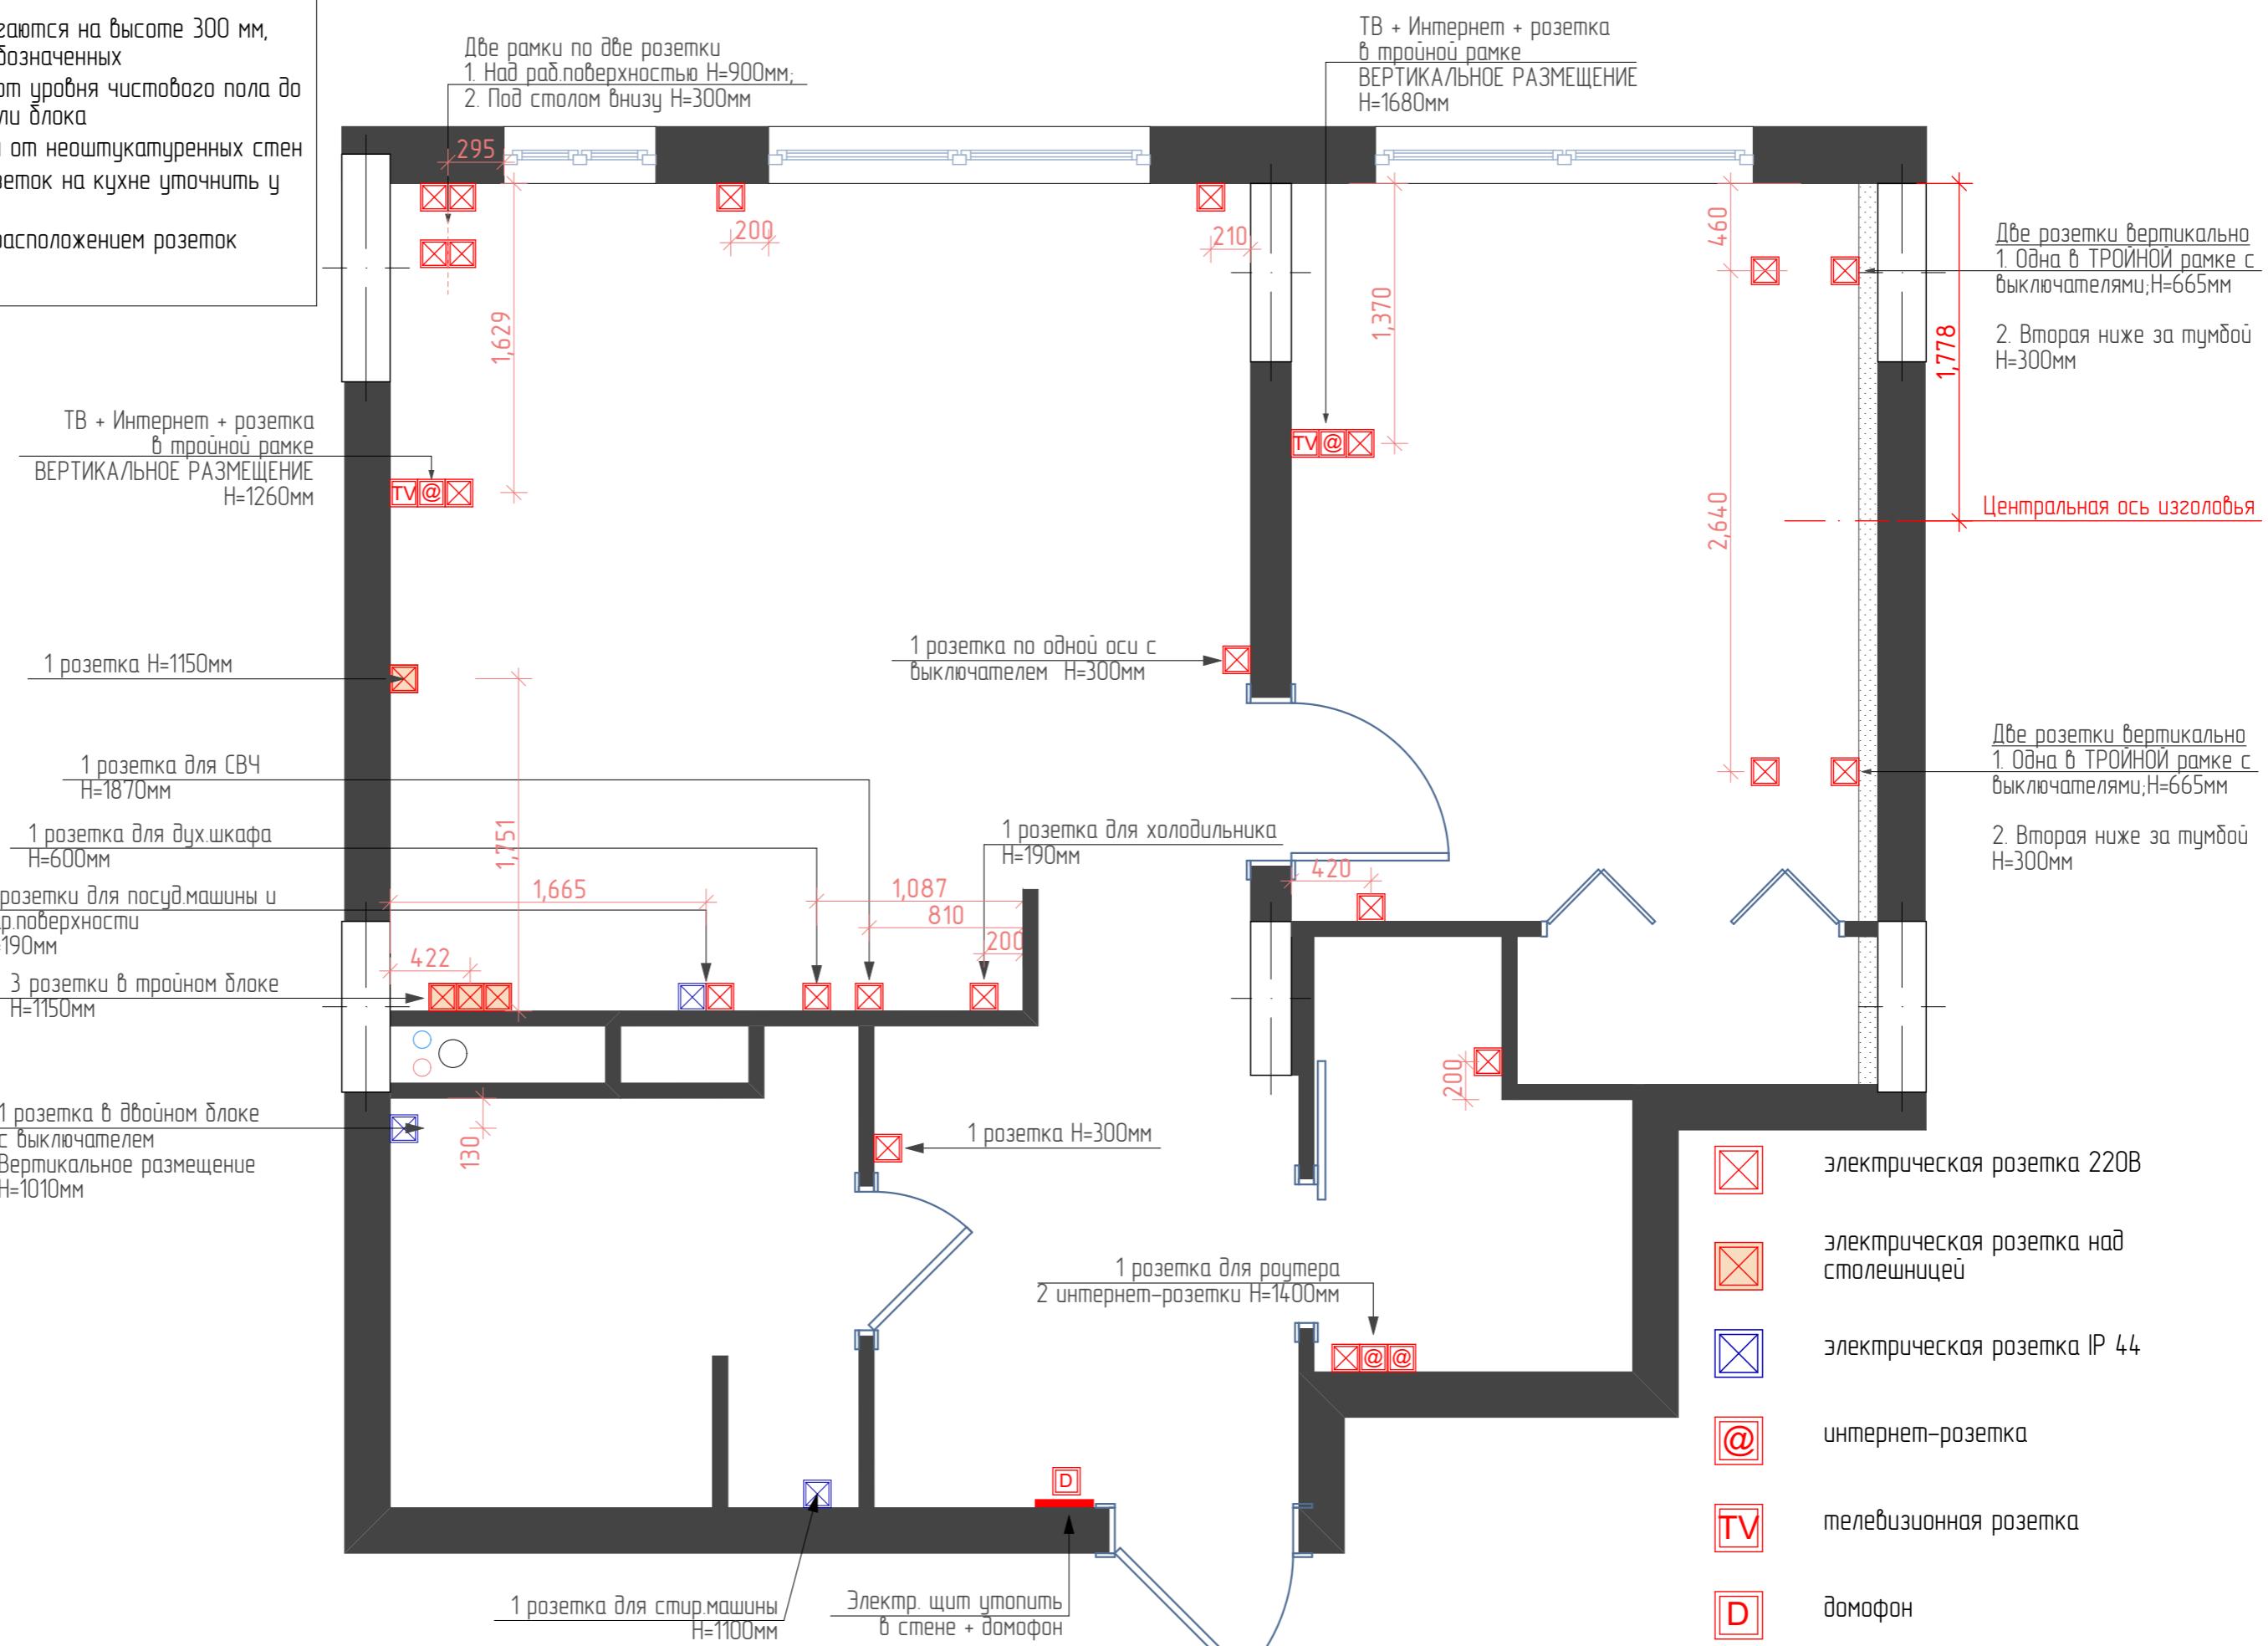

Примечание:

- Двойная линия обозначает покрытие не всей стены, а только части, над кухонными шкафами
- Количество краски дано без учета запаса
- Количество обоев дано С УЧЕТОМ запаса
- Точный оттенок краски определить в салоне

Список материалов для обояй и количество

№	Изображение	Наименование	Количество
1		Обои Marburg, коллекция New Romantic, артикул 30323	4 рулона
2		Обои GRANDECO FABRICA артикул A44003	4 рулона
3		Обои MARBURG ALLURE артикул 59427	5 рулона
4		Влагостойкая краска для ванной	22 кв.м
5		Краска для арки. Подобрать под цвет обоев ALLURE	4,3 кв.м
6		Краска для кладовой	19 кв.м
7		Краска для встроенного шкафа	10,5 кв.м





обозначение обоев



обозначение краски



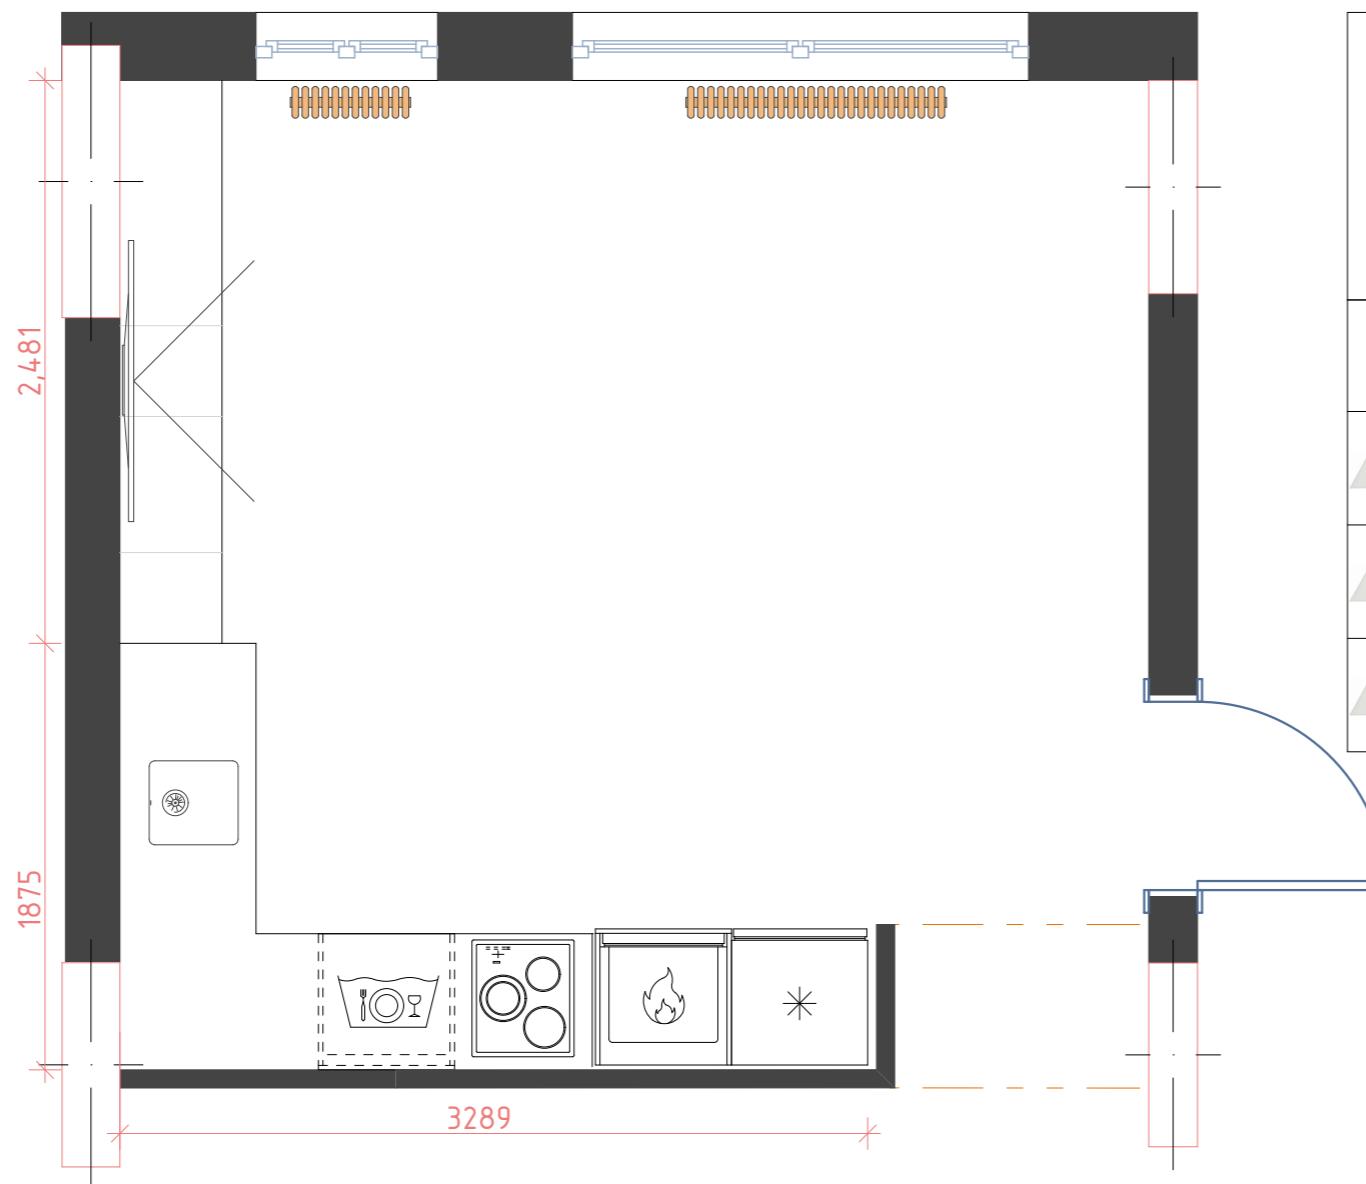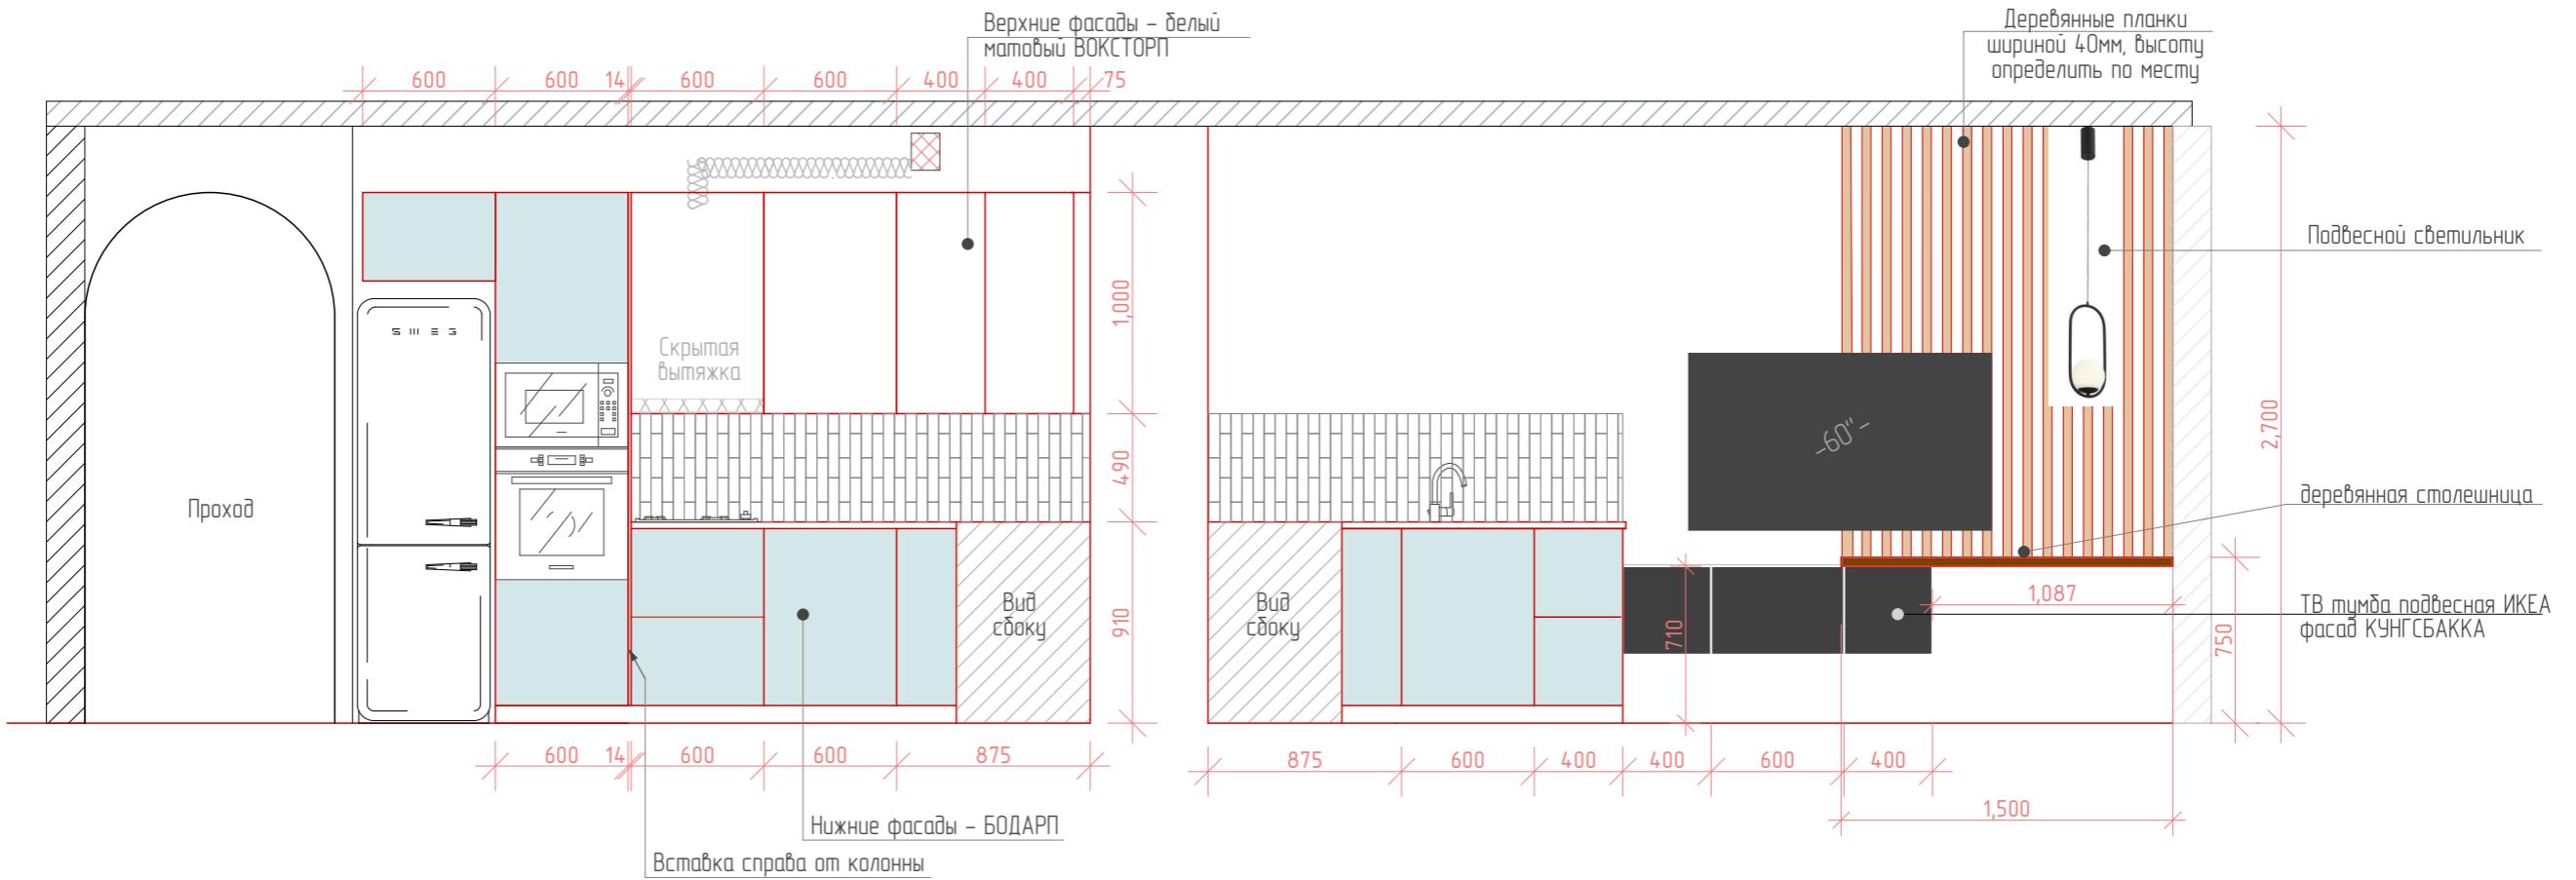


Примечания:

- Все размеры даны от неоштукатуренных стен
- Затирка подбирается в цвет плитки
- Количество плитки указано без учета запаса (!)
- Деревянные элементы изготавливаются под заказ (настенные рейки и деревянная столешница)

	Наименование	Кол-во
	Плитка Equipe Chevron Wall white mat RIGHT 23361	0,5 м ²
	Плитка Equipe Chevron Wall white RIGHT 23358	0,5 м ²
	Плитка Equipe Chevron Wall white mat LEFT 23351	1 м ²

Formatos
Sizes / Formate / Formats

	Left
	Right
18,6 x 5,2 cm 7 1/2" x 2"	
Left Right	
White Matt <input checked="" type="checkbox"/> 23351 EQ-3 23361 EQ-3	
White 23344 EQ-3 23358 EQ-3	






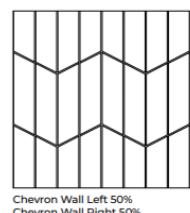


Chevron Wall Left 50%
Chevron Wall Right 50%


Примечания:

- Плитку запиливать под 45 градусов, на внешних углах
- Точное место под сантех. люк определять на месте
- Все размеры даны от неоштукатуренных стен
- Затирка подбирается в цвет плитки
- Количество плитки указано без учета запаса (!)

	Наименование	Кол-во
	Керамическая плитка CERSANIT HAiku серая рельеф 750x250	3,4 м ² или 36 плиток
	Керамическая плитка CERSANIT HAiku гладкая серая 750x250	1,4 м ² или 9 плиток
	Акриловая краска для стен и фасадов шкафа	18 м ²
	Панно CERSANIT CARIOTA 750x750	9 шт.
	Напольная плитка CERSANIT KAMA 420x420	4,2 м ²

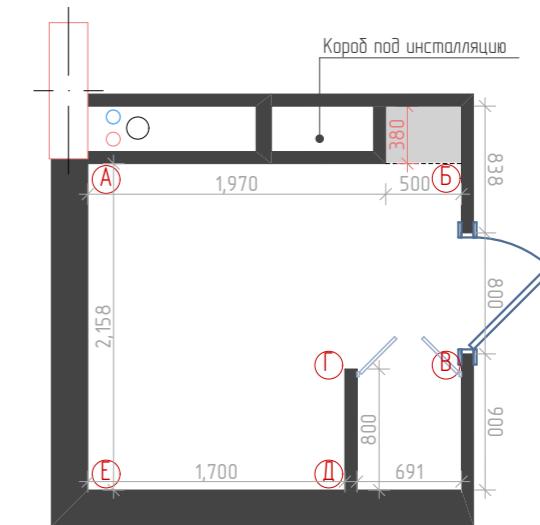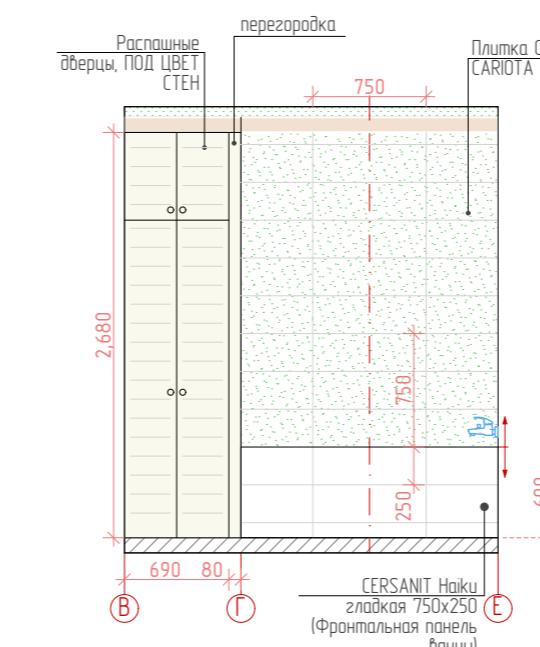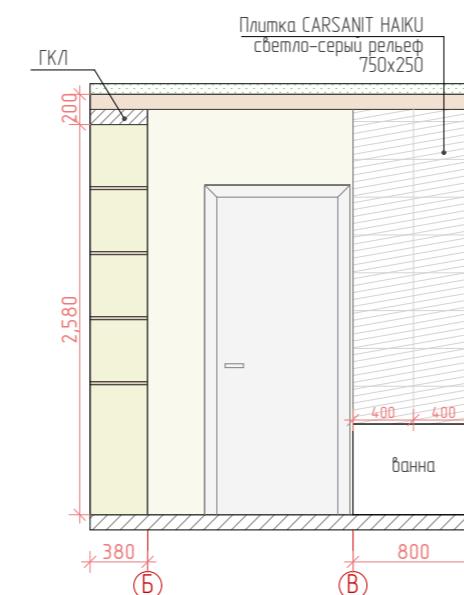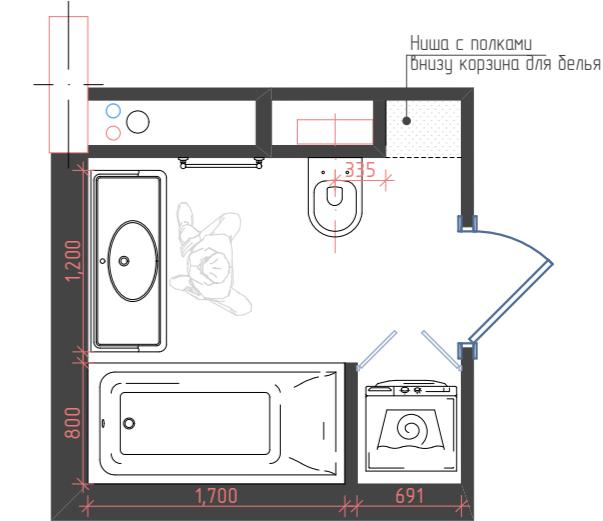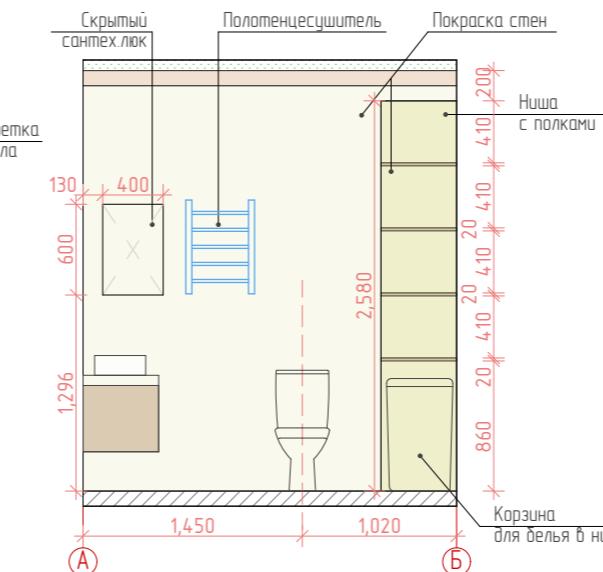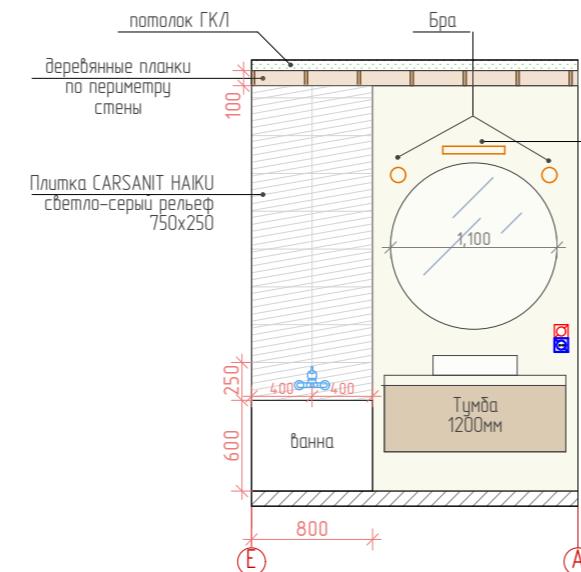


Ванна акриловая Cezares Plane Solo Mini

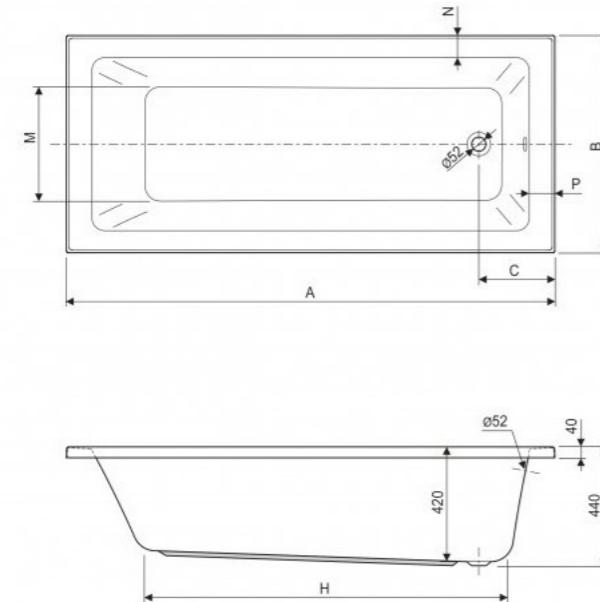


MODEL	A [mm]	B [mm]	C [mm]	H [mm]	M [mm]	N [mm]	P [mm]
150 x 70	1500	700	270	1050	430	75	80
160 x 70	1600	700	270	1145	430	75	80
170 x 70	1700	700	270	1230	420	75	80
170 x 75	1700	750	270	1230	470	75	80
170 x 80	1700	800	280	1210	490	80	95
180 x 80	1800	800	280	1310	500	80	95


Тумба с раковиной Aqwella 5 stars Mobi

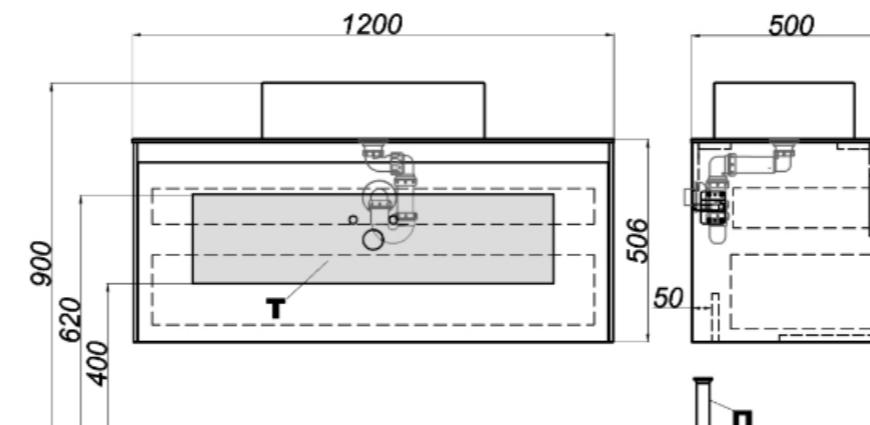


Душевая стойка Dorff Comfort D0708000BL

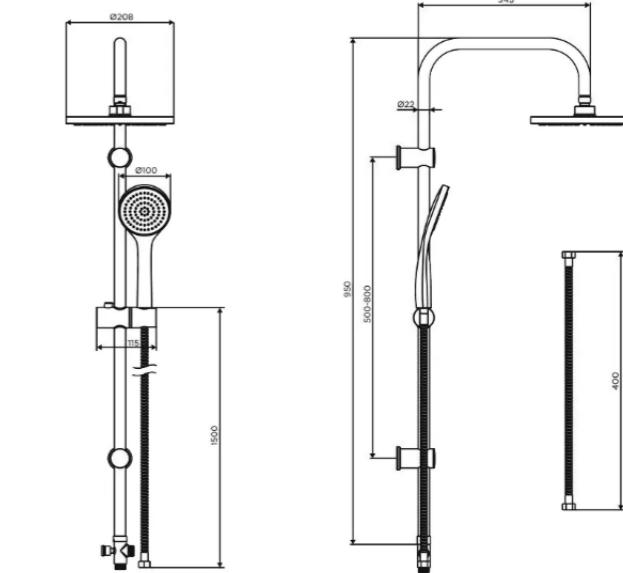


Смеситель Adler Gorgeous A0210044 для ванны с душем


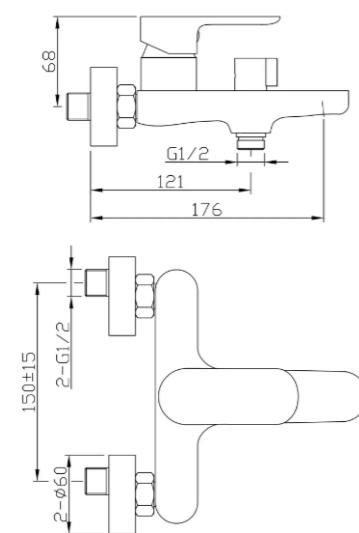


Смеситель Orange Lutz M04-121b для раковины

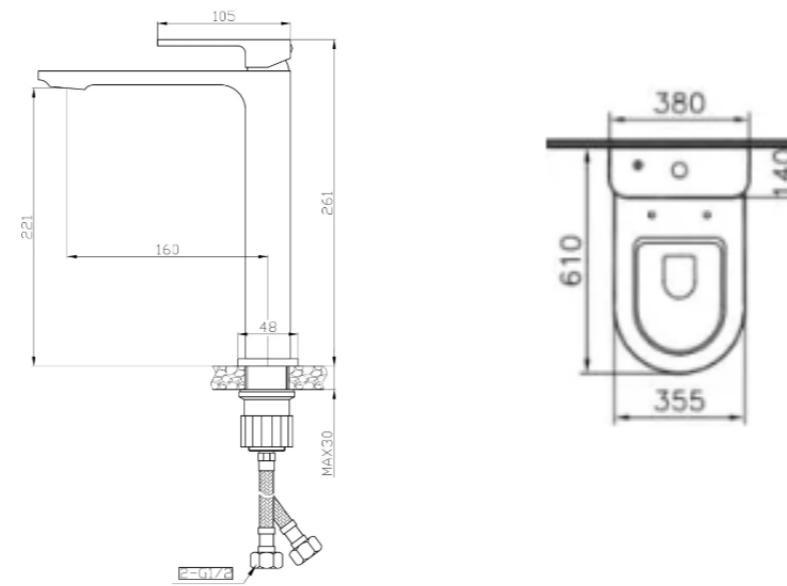

Унитаз-компакт Vitra Zentrum Open-back

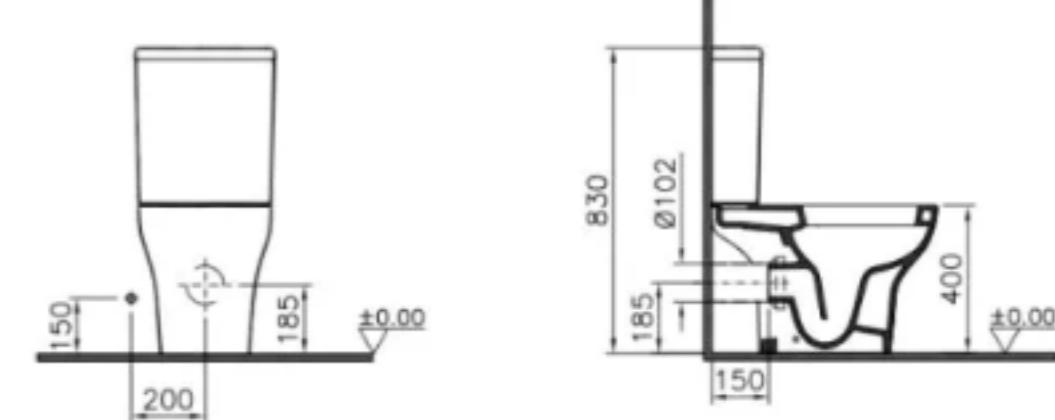

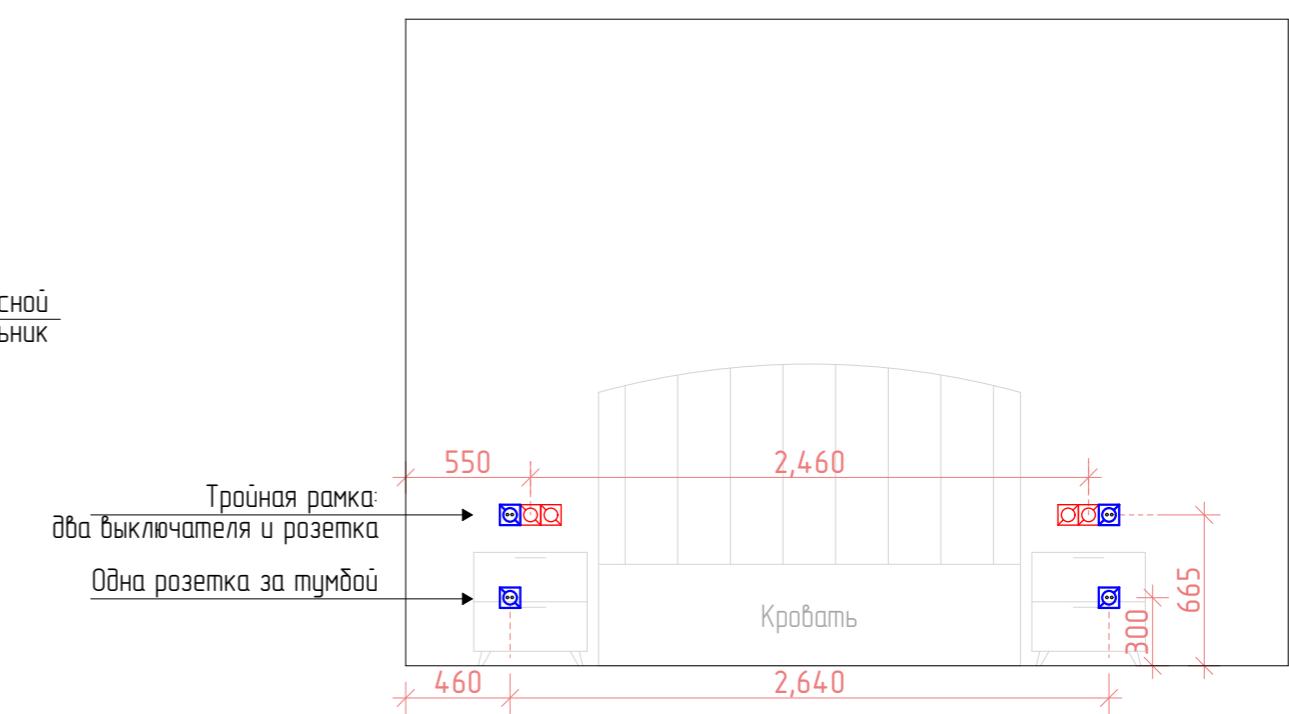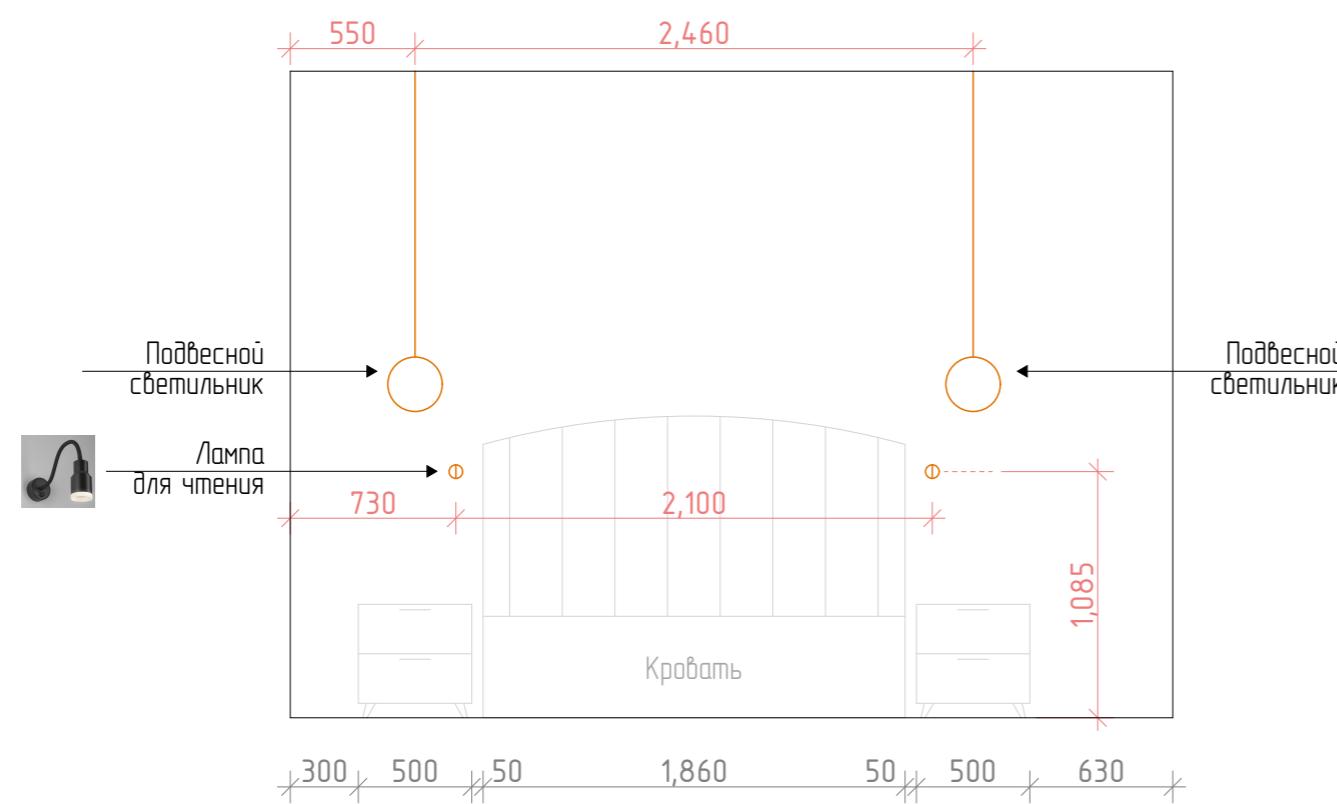



Аксессуары



Кухонные фасады Икеа

Подвесная тумба под ТВ
с рабочим местом и панелью



Придиванный
столик

Обеденная группа
(раскладной стол)

Подвесной свет над столом



Люстра



Шторы

Раскладной
диван



Кресло



Ламинат



Ковер



Цветовая палитра

Шторы



Потолочный светильник



цвет стен




Встроенный шкаф



Цвет стен



Подвес над тумбой

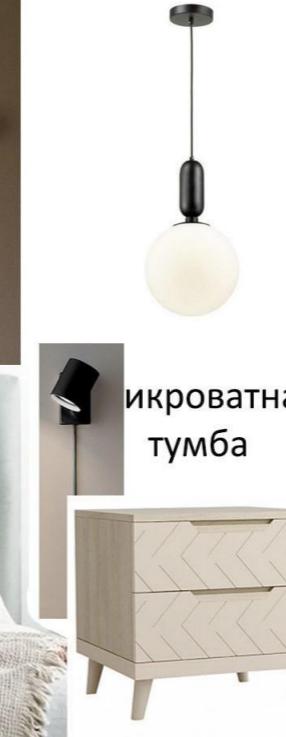

икроватная тумба





Зеркало



Межкомнатная
дверь




Обои



Люстра



Крючки

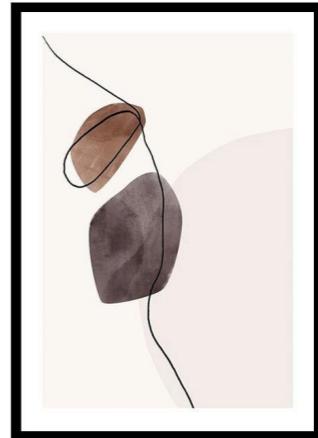

Картина




Тумба подвесная



Банкетка



Напольная
плитка

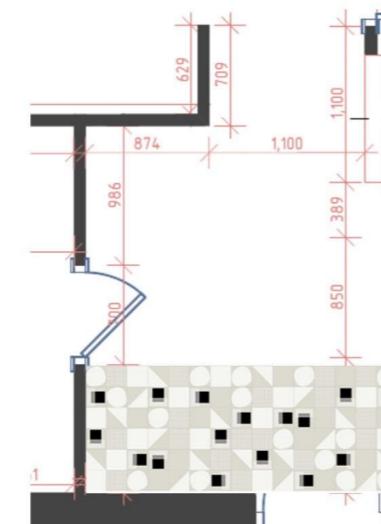

План сверху



Ламинат

Плитка у ванны




Подсветка зеркала



Потолочный свет




Цвет стен

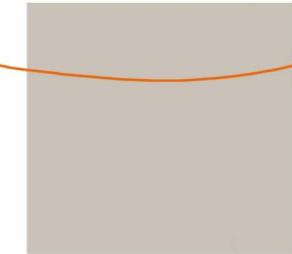

Атмосфера




Шкаф

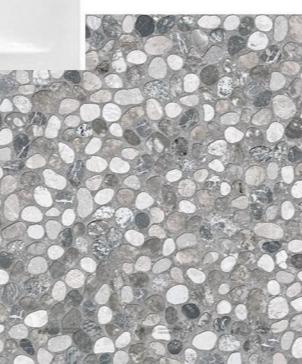

Напольная плитка







корзина для белья


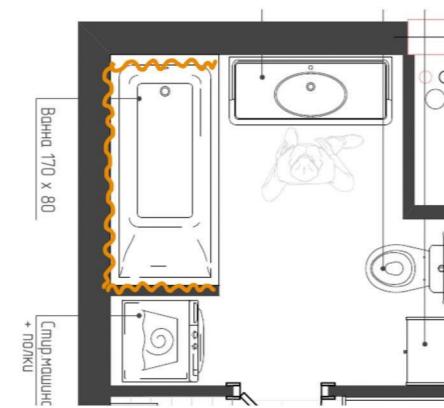


Реечные в цвет стен



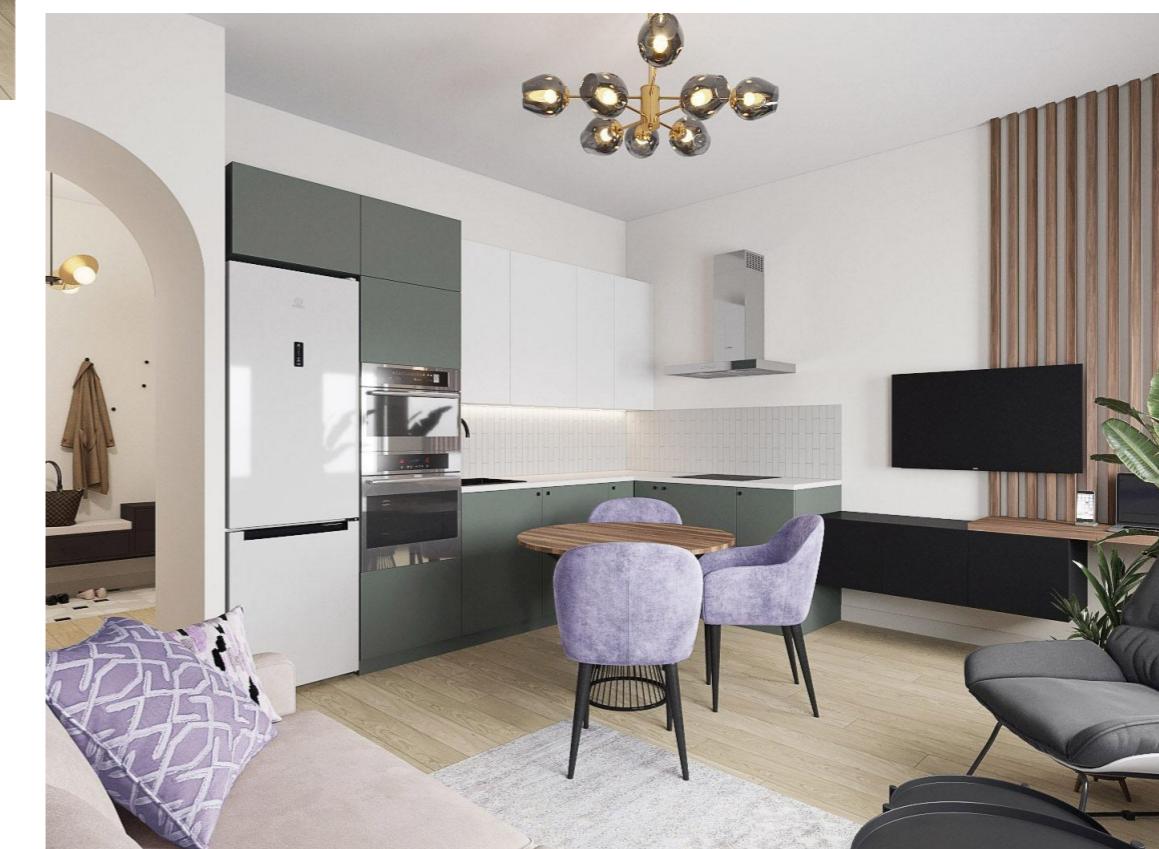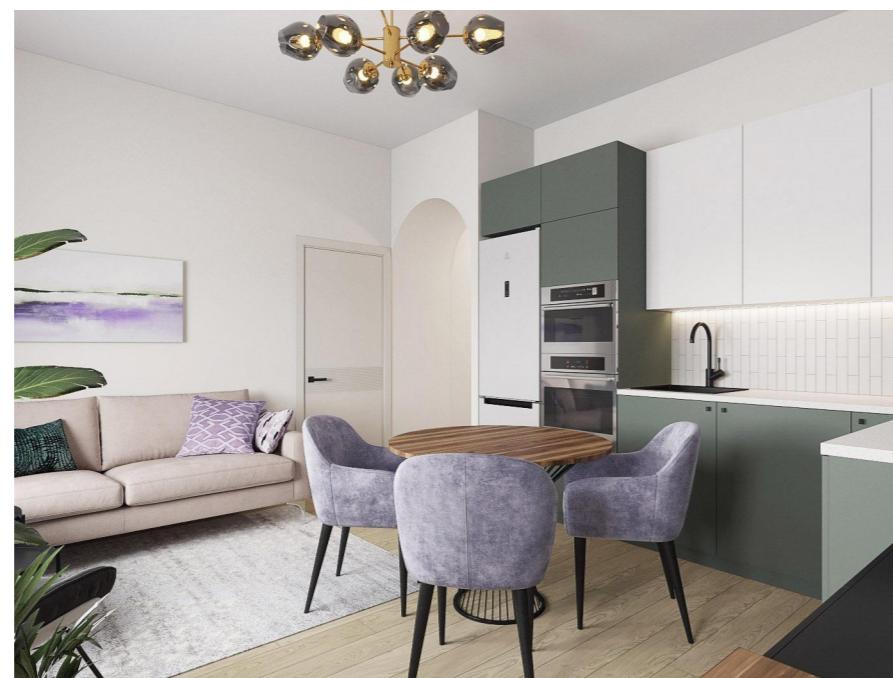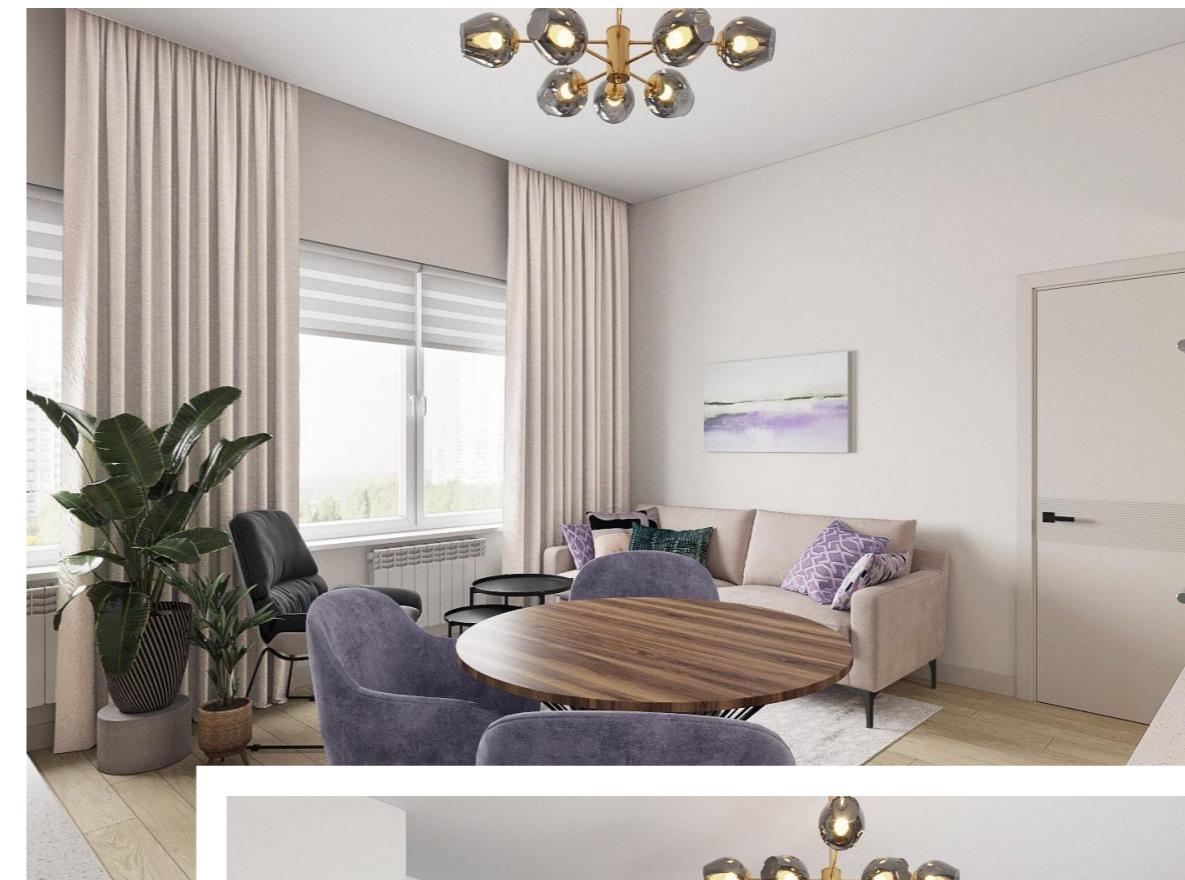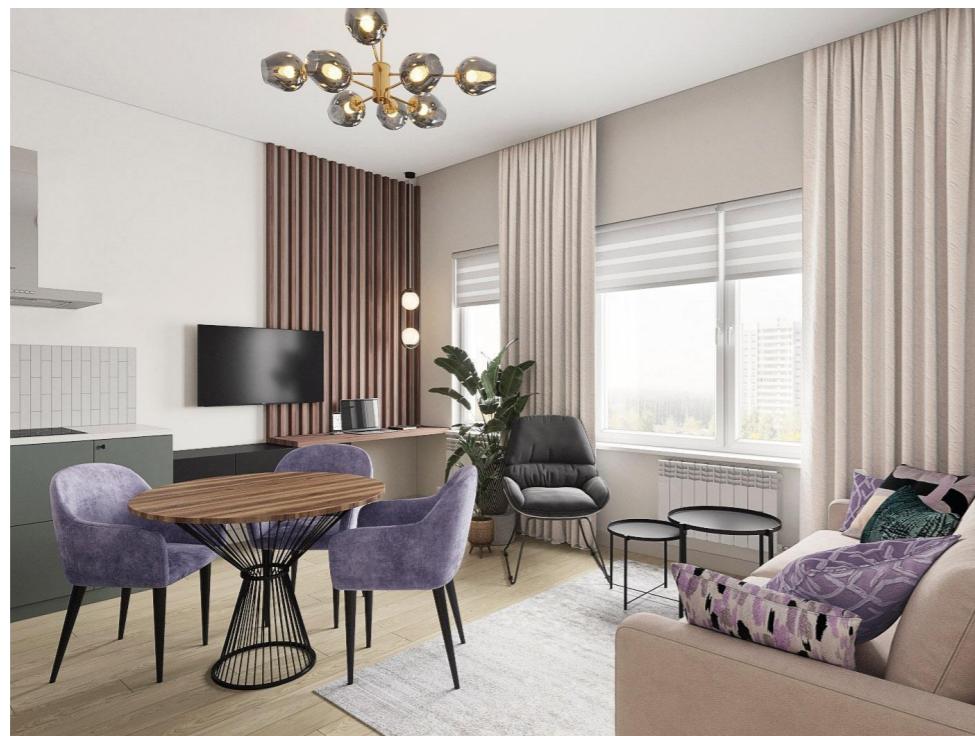

Визуализация кухни-гостиной Квартира в ЖК Испанские Кварталы	Масштаб	Лист
Dизайнер: Квасова Алсу тел. 8-926-757-1205 What's App	21	ALSU <i>interior</i>

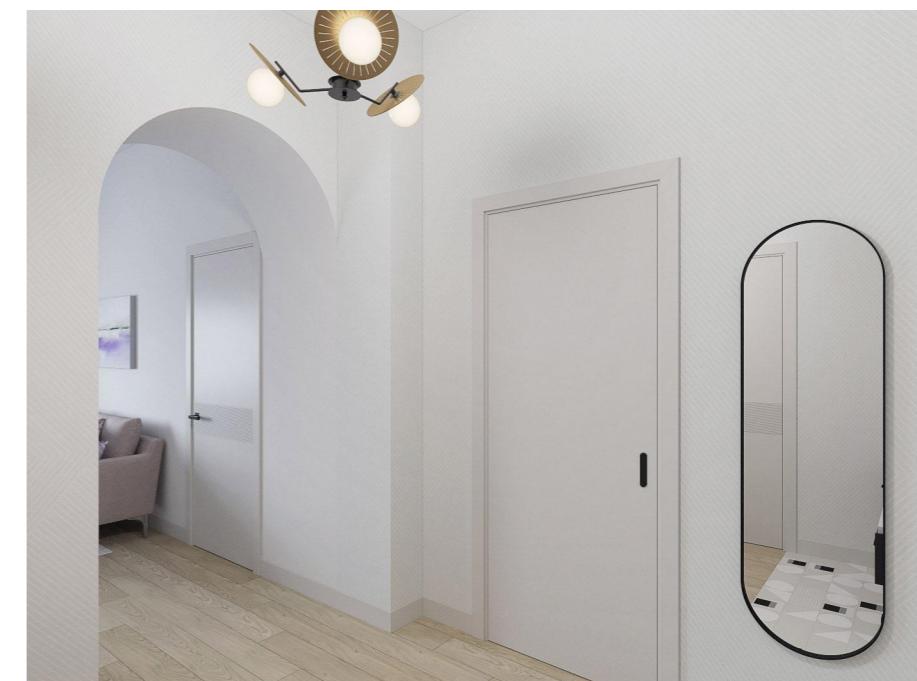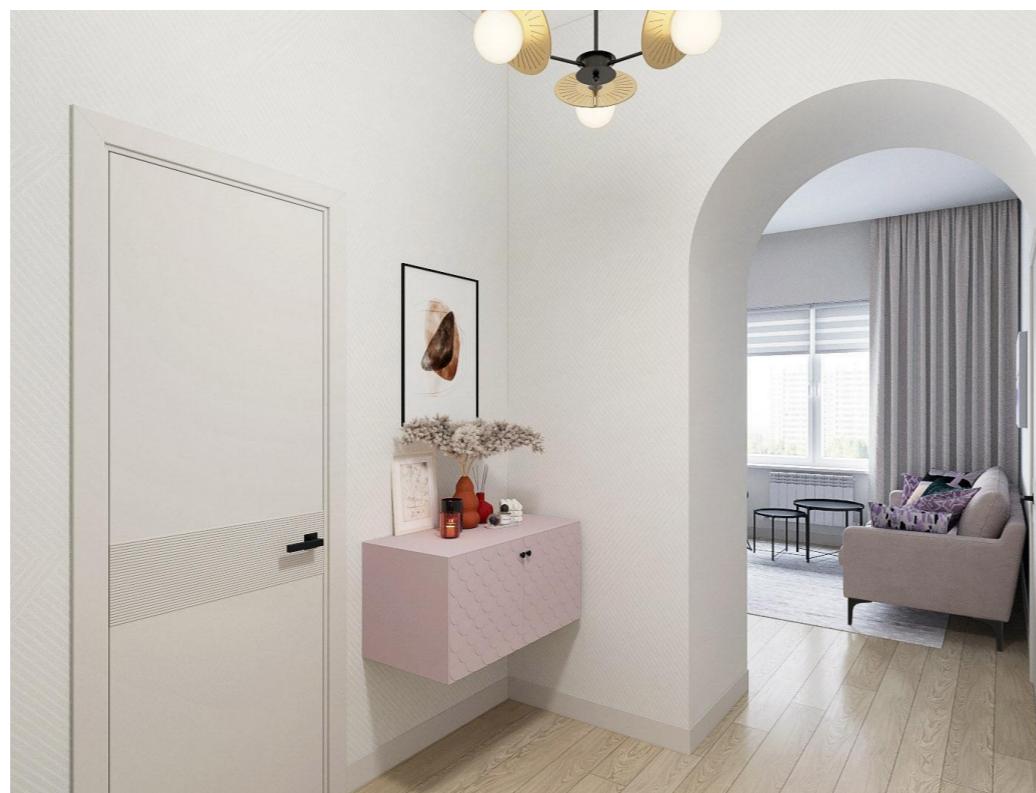

Визуализация прихожей Квартира в ЖК Испанские Квартали	Масштаб	Лист
	22	ALSU interior

Дизайнер: Квасова Алсу тел. 8-926-757-1205 What's App

